



# Abrundungssatzung „Am Bellenblacken“

## Inhalt:

I. Plan	(S. 2)
II. Satzung	(S. 3)

**Auszug aus der Flurkarte**  
**Ortsgemeinde Waldgrehweiler**  
 Maßstab = 1:1000

**Auf dem Sand**


**Im Quäterling**

Anzeige gemäß § 11 Abs. 3 (BauGB).  
 Es bestehen keine Rechtsbedenken.

K'bolanden, den 19.9.99  
 Kreisverwaltung Donnersbergkreis  
 im Auftrag



Gundlach  
 (Landdirektor)

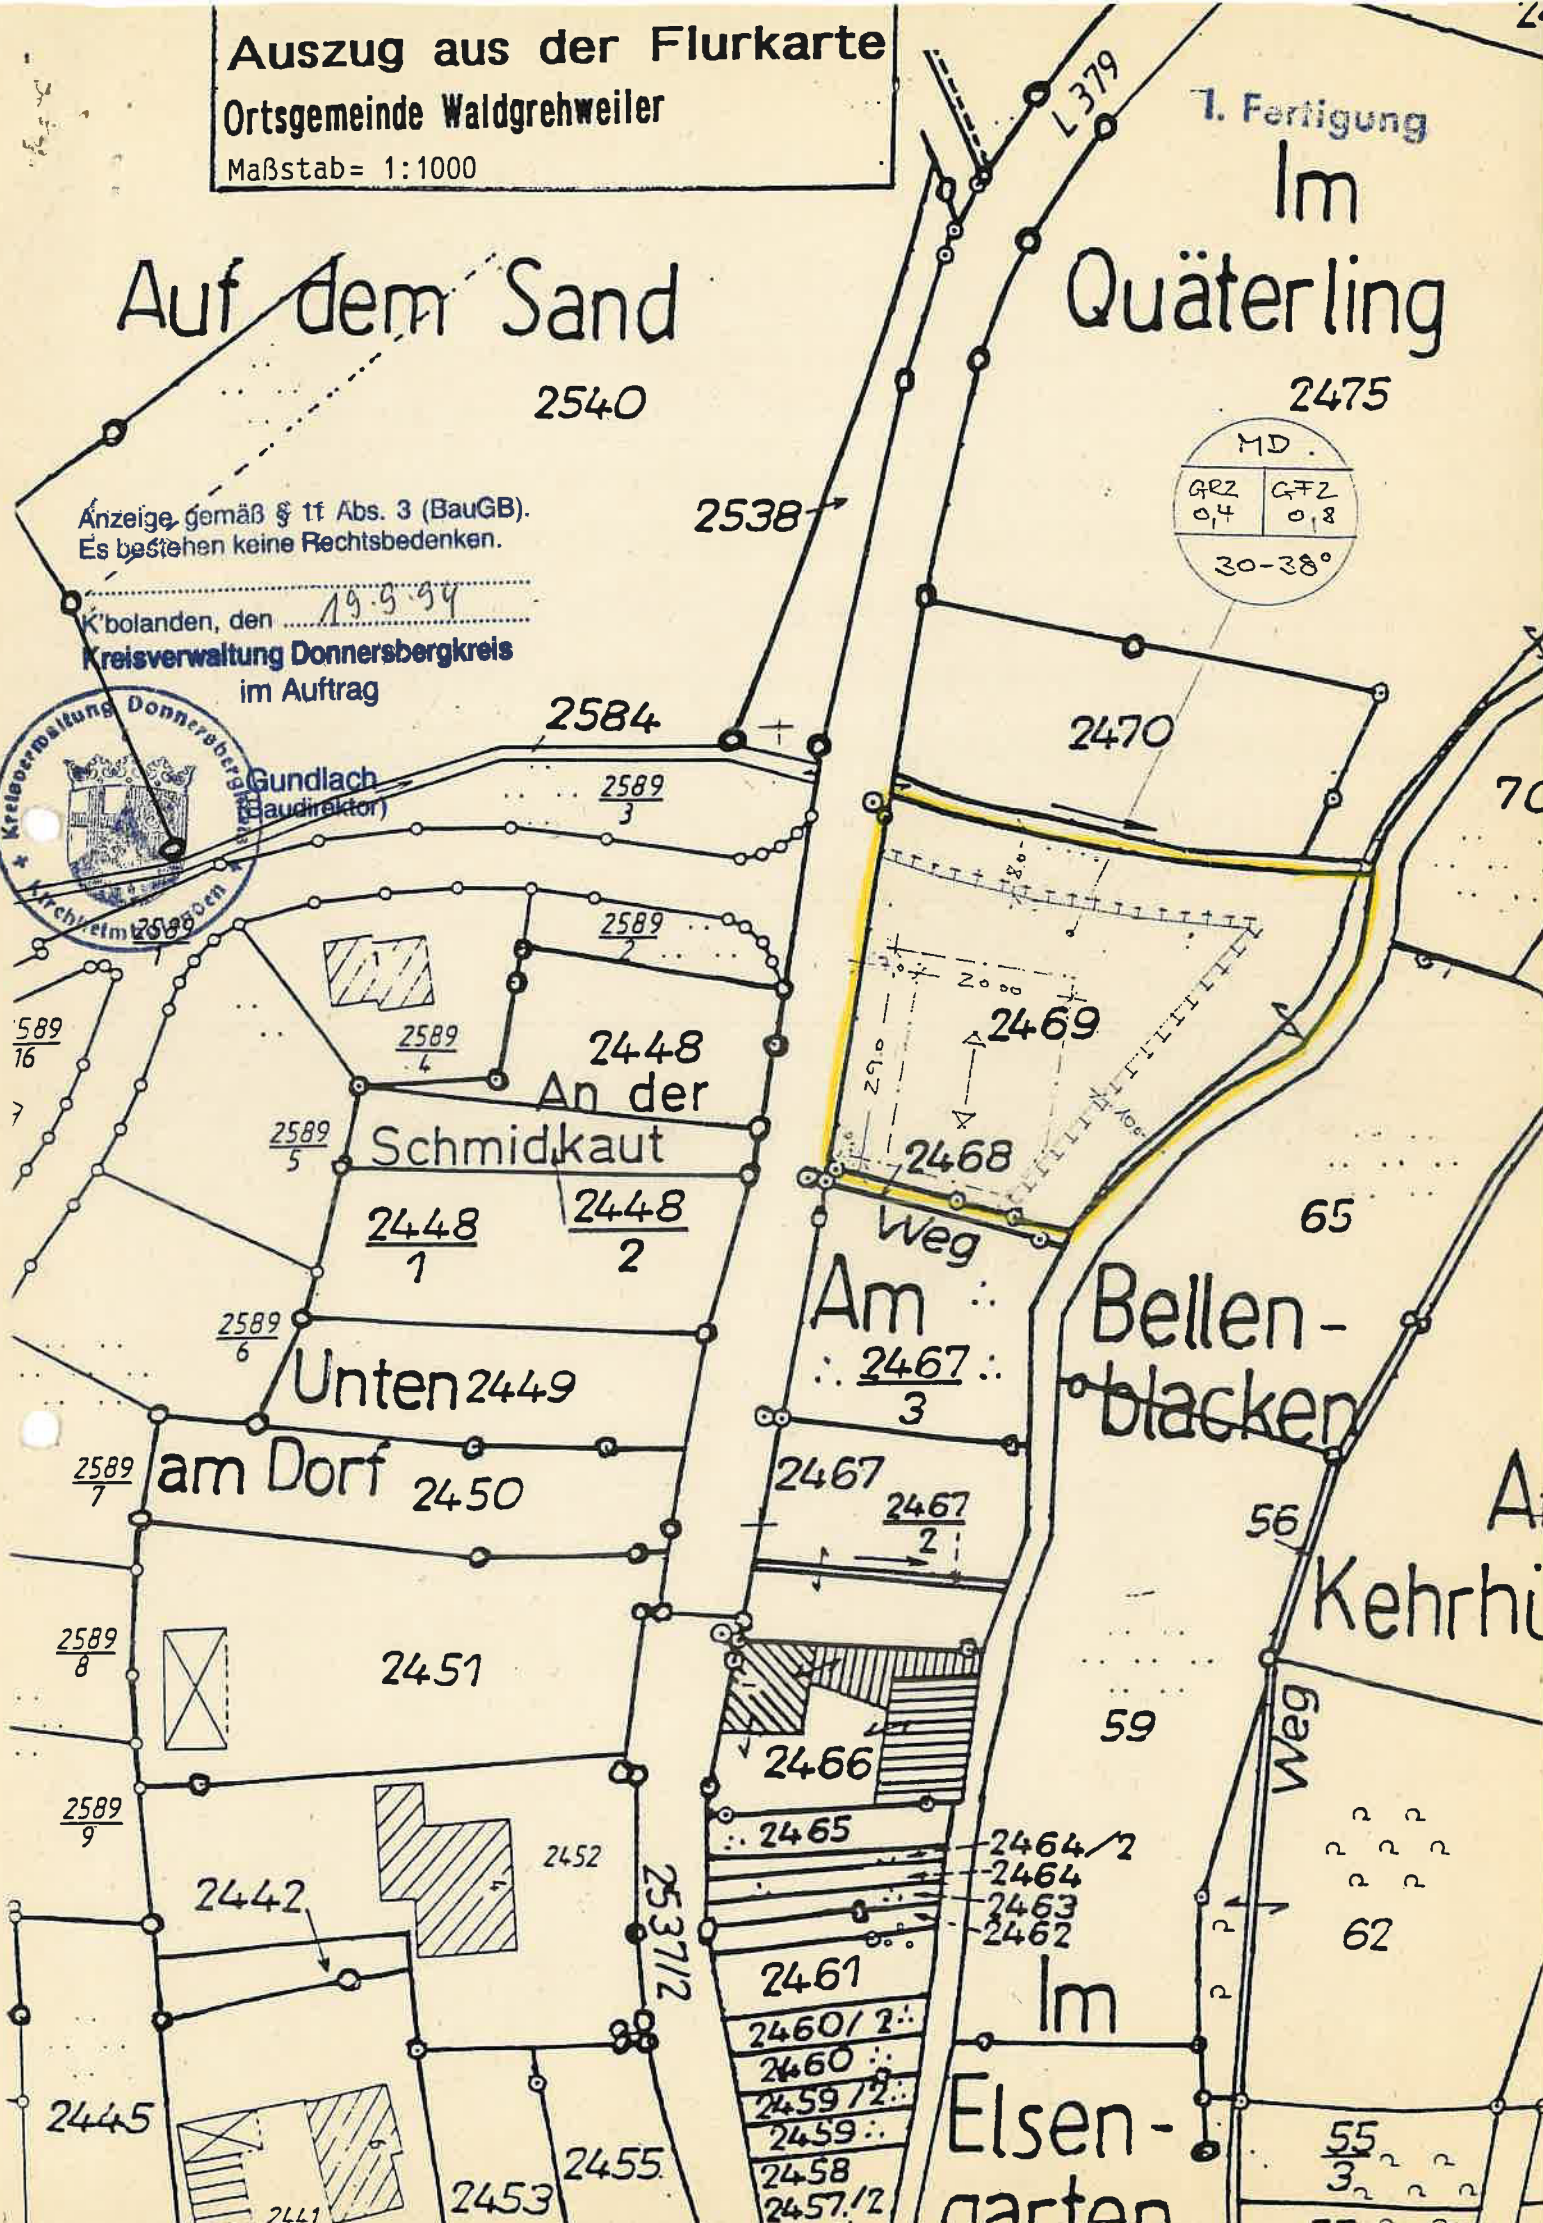

über die Festlegung von Grenzen für die im Zusammenhang bebauten Ortsteile in der Ortsgemeinde Waldgrehweiler gemäß § 34 Abs. 4 Baugesetzbuch

Aufgrund des § 34 Abs. 4 Baugesetzbuch vom 08. Dezember 1986 in Verbindung mit der Gemeindeordnung von Rheinland-Pfalz vom 14. Dezember 1973, beide Gesetze in der derzeit gültigen Fassung, hat der Gemeinderat Waldgrehweiler am 04. Juli 1994 folgende Satzung beschlossen, die nach Genehmigung durch die Kreisverwaltung Donnersbergkreis -Untere Bauaufsichtsbehörde- vom 20. September 1994 hiermit bekannt gemacht wird:

### § 1

Das Grundstück Flurstücks-Nr. 2469 in der Gemarkung Waldgrehweiler, Gewanne "**Am Bellenblacken**" wird in den im Zusammenhang bebauten Ortsbereich der Ortsgemeinde Waldgrehweiler mit einbezogen. Die Fläche ist in beiliegender Flurkarte, die als Bestandteil der Satzung gilt, gelb umrandet.

### § 2

Für den Erweiterungsbereich wird **Dorfgebiet** gemäß § 5 der Baunutzungsverordnung festgesetzt. Die Dachneigung beträgt 30 bis 38 Grad. Die Firstrichtung wird von Norden nach Süden (parallel zur Straße) festgesetzt. Die Grundflächenzahl gemäß § 19 der Baunutzungsverordnung beträgt 0,4. Die Geschoßflächenzahl gemäß § 20 der Baunutzungsverordnung beträgt 0,8.

### § 3

Die Satzung tritt am Tage nach ihrer Veröffentlichung in Kraft. 19.9.94

Waldgrehweiler, den 29. September 1994

(Brand)  
Ortsbürgermeisterin

*Brand*



Anzeige gemäß § 11 Abs. 3 (BauGB).  
Es bestehen keine Rechtsbedenken.

Kreisverwaltung Donnersbergkreis  
im Auftrag  
*[Signature]*  
Gundlach  
(Baudirektor)