

**Satzung zur Erhebung von wiederkehrenden Beiträgen für den Ausbau von
Verkehrsanlagen
(Ausbaubeitragssatzung wiederkehrende Beiträge)
der Ortsgemeinde Gundersweiler
vom 08. März 2007**

Der Gemeinderat hat auf Grund des § 24 der Gemeindeordnung (GemO) und der §§ 2 Abs. 1, 7, 10 und 10 a des Kommunalabgabengesetzes (KAG) folgende Satzung beschlossen, die hiermit bekannt gemacht wird:

**§ 1
Erhebung von Ausbaubeiträgen**

(1) Die Gemeinde erhebt wiederkehrende Beiträge für die Herstellung und den Ausbau von Verkehrsanlagen nach den Bestimmungen des KAG und dieser Satzung.

(2) Ausbaubeiträge werden für alle Maßnahmen an Verkehrsanlagen, die der Erneuerung, der Erweiterung, dem Umbau oder der Verbesserung dienen, erhoben.

1. "Erneuerung" ist die Wiederherstellung einer vorhandenen, ganz oder teilweise unbrauchbaren, abgenutzten oder schadhafte Anlage in einen dem regelmäßigen Verkehrsbedürfnis genügenden Zustand,
2. "Erweiterung" ist jede flächenmäßige Vergrößerung einer fertiggestellten Anlage oder deren Ergänzung durch weitere Teile,
3. "Umbau" ist jede nachhaltige technische Veränderung an der Verkehrsanlage,
4. "Verbesserung" sind alle Maßnahmen zur Hebung der Funktion, der Änderung der Verkehrsbedeutung i.S. der Hervorhebung des Anliegervorteiles sowie der Beschaffenheit und Leistungsfähigkeit einer Anlage.

(3) Die Bestimmungen dieser Satzung gelten auch für die Herstellung von Verkehrsanlagen, die nicht nach dem Baugesetzbuch (BauGB) beitragsfähig ist.

(4) Die Bestimmungen dieser Satzung gelten nicht, soweit Kostenerstattungsbeträge nach §§ 135 a-c BauGB zu erheben sind.

(5) Ausbaubeiträge nach dieser Satzung werden nicht erhoben, wenn die Kosten der Beitragserhebung außer Verhältnis zu dem zu erwartenden Beitragsaufkommen stehen.

**§ 2
Beitragsfähige Verkehrsanlagen**

(1) Beitragsfähig ist der Aufwand für

1. Verkehrsanlagen, ausgenommen solche in Kern, Gewerbe- und Industriegebieten, an denen eine Bebauung zulässig ist
 - a) bis zu 2 Vollgeschossen mit einer Breite bis zu 12 m, wenn eine beidseitige und mit einer Breite bis zu 9 m, wenn eine einseitige Nutzung zulässig ist.
 - b) mit 3 oder 4 Vollgeschossen mit einer Breite bis zu 15 m, wenn eine beidseitige und mit einer Breite bis zu 12 m, wenn eine einseitige Nutzung zulässig ist,
 - c) mit mehr als 4 Vollgeschossen mit einer Breite bis 18 m, wenn eine beidseitige und mit einer Breite bis zu 13 m, wenn eine einseitige Nutzung zulässig ist.

2. Verkehrsanlagen in Kern-, Gewerbe- und Industriegebieten mit einer Breite bis zu 18 m, wenn eine beidseitige und mit einer Breite bis zu 13 m, wenn eine einseitige Nutzung zulässig ist.
 3. selbstständige Fußwege mit einer Mindestbreite von 1 m bis zu einer Breite von 5 m.
 4. selbstständige Radwege mit einer Mindestbreite von 1 m bis zu einer Breite von 5 m.
 5. Fußgängerzonen, verkehrsberuhigte Bereiche, Mischflächen (Flächen, die innerhalb der Straßenbegrenzungslinien Funktionen von Teileinrichtungen miteinander kombinieren und bei denen auf eine Funktionstrennung ganz oder teilweise verzichtet wird) bis zu den jeweils in Nr. 1 genannten Höchstbreiten.
 6. Radwege mit einer Mindestbreite von 1 m bis zu einer Breite von 5 m.
 7. Parkflächen, die Bestandteile der Verkehrsanlagen nach Nrn. 1 bis 4 sind, bis zu einer weiteren Breite von 6 m,
 8. Grünanlagen, die Bestandteile der Verkehrsanlagen nach Nrn. 1 bis 5 sind, bis zu einer weiteren Breite von 6 m,
- (2) Endet eine Verkehrsanlage mit einem Wendepplatz, so erhöhen sich in dem Bereich des Wendepplatzes die in Abs. 1 Nr. 1 bis 3 angegebenen Maße um die Hälfte, bei den Verkehrsanlagen nach den Nummern 1 und 2 mindestens aber um 8 m.
- (3) Ergeben sich nach Abs. 1 unterschiedliche Höchstbreiten, so gilt für die gesamte Verkehrsanlage die größte Breite.

§ 3 Ermittlungsgebiete

- (1) Sämtliche zum Anbau bestimmte Verkehrsanlagen folgender Gebiete bilden jeweils einheitliche öffentliche Einrichtungen (Abrechnungseinheiten), wie sie sich aus den als Anlage 1 und 2 beigefügten Plänen ergeben:
1. Zu der Abrechnungseinheit 1 gehören folgende Verkehrsanlagen
alle Verkehrsanlagen innerhalb der Ortslage Gundersweiler.
 2. Zu der Abrechnungseinheit 2 gehören folgende Verkehrsanlagen
alle Verkehrsanlagen innerhalb der Ortslage Messersbacherhof.
- Die Begründung für die Aufteilung des Gemeindegebietes in mehrere Abrechnungseinheiten ist dieser Satzung als Anlage 3 beigefügt.
- (2) Der beitragsfähige Aufwand wird für die eine Abrechnungseinheit bildenden Verkehrsanlagen nach den jährlichen Investitionsaufwendungen in der Abrechnungseinheit nach Abs. 1 ermittelt.

§ 4 Gegenstand der Beitragspflicht

Der Beitragspflicht unterliegen alle baulich, gewerblich, industriell oder in ähnlicher Weise nutzbaren Grundstücke, die die rechtliche und tatsächliche Möglichkeit einer Zufahrt oder eines Zugangs zu einer in der Abrechnungseinheit gelegenen Verkehrsanlage haben.

§ 5 Gemeindeanteil

Der Gemeindeanteil beträgt

- a) für die Abrechnungseinheit 1 45 %
- b) für die Abrechnungseinheit 2 45 %

§ 6 Beitragsmaßstab

(1) Maßstab ist die Grundstücksfläche mit Zuschlägen für Vollgeschosse. Der Zuschlag je Vollgeschoss beträgt 10 v.H.; für die ersten zwei Vollgeschosse beträgt der Zuschlag einheitlich 20 v.H.

(2) Als Grundstücksfläche nach Abs. 1 gilt:

1. In beplanten Gebieten die überplante Grundstücksfläche. Ist das Grundstück nur teilweise überplant und ist der unbeplante Grundstücksteil dem Innenbereich nach § 34 BauGB zuzuordnen, gilt als Grundstücksfläche die Fläche des Buchgrundstücks; Nr. 3 ist ggf. entsprechend anzuwenden.
2. Hat der Bebauungsplan den Verfahrensstand des § 33 BauGB erreicht, ist dieser maßgebend. Nr. 1 Satz 2 gilt entsprechend. Liegen Grundstücke innerhalb eines im Zusammenhang bebauten Ortsteiles (§ 34 BauGB), sind zu berücksichtigen:
 - a) bei Grundstücken, die an eine Verkehrsanlage angrenzen, die Fläche von dieser bis zu einer Tiefe von 20 m.
 - b) bei Grundstücken, die nicht an eine Verkehrsanlage angrenzen, mit dieser aber durch einen eigenen Weg oder durch einen Zugang verbunden sind (Hinterliegergrundstück), die Fläche von der zu der Verkehrsanlage hin liegenden Grundstücksseite bis zu einer Tiefe von 20 m.
 - c) Grundstücksteile, die ausschließlich eine wegemäßige Verbindung darstellen, bleiben bei der Bestimmung der Grundstückstiefe nach a) und b) unberücksichtigt.
 - d) Sind die jenseits der nach a) und b) angeordneten Tiefenbegrenzungslinie liegenden Grundstücksteile aufgrund der Umgebungsbebauung baulich oder in ähnlicher Weise selbständig nutzbar (Hinterbebauung in zweiter Baureihe), wird die Fläche bis zu einer Tiefe von 40 m zugrunde gelegt.

Sind die hinteren Grundstücksteile nicht in diesem Sinne selbständig nutzbar und geht die tatsächliche bauliche, gewerbliche, industrielle oder ähnliche Nutzung der innerhalb der Tiefenbegrenzung liegenden Grundstücksteile über die tiefenmäßige Begrenzung nach a) und b) hinaus, so verschiebt sich die Tiefenbegrenzungslinie zur hinteren Grenze der tatsächlichen Nutzung.

Wird ein Grundstück jenseits der in Satz 1 angeordneten erhöhten Tiefenbegrenzungslinie tatsächlich baulich, gewerblich, industriell oder ähnlich genutzt, so verschiebt sich die Tiefenbegrenzungslinie zur hinteren Grenze der tatsächlichen Nutzung.

3. Bei Grundstücken, für die im Bebauungsplan die Nutzung als Sportplatz, Freibad, Festplatz, Campingplatz oder Friedhof festgesetzt ist, die Fläche des im Geltungsbereich des Bebauungsplanes liegenden Grundstückes oder Grundstücksteiles vervielfacht mit 0,5. Bei Grundstücken, die innerhalb eines im Zusammenhang bebauten Ortsteiles (§ 34 BauGB) tatsächlich so genutzt werden, die Fläche des Grundstücks vervielfacht mit 0,5.

(3) Für die Zahl der Vollgeschosse nach Abs. 1 gilt:

1. Für beplante Grundstücke wird die im Bebauungsplan festgesetzte höchstzulässige Zahl der Vollgeschosse zugrundegelegt.
 2. Bei Grundstücken, für die im Bebauungsplan nicht die Zahl der Vollgeschosse, sondern nur eine Baumassenzahl festgesetzt ist, gilt die durch 3,5 geteilte höchstzulässige Baumassenzahl. Ist eine Baumassenzahl nicht festgesetzt, dafür aber die Höhe der baulichen Anlagen in Form der Trauf- oder Firsthöhe, so gilt die durch 2,6 geteilte höchstzulässige Trauf- oder Firsthöhe. Sind beide Höhen festgesetzt, so gilt die höchstzulässige Traufhöhe. Soweit der Bebauungsplan keine Festsetzungen trifft, gilt als Traufhöhe der Schnittpunkt der Außenseite der Dachhaut mit der seitlichen Außenwand. Die Höhe ist in der Gebäudemitte zu messen. Bruchzahlen werden auf volle Zahlen auf- oder abgerundet
 3. Hat ein Bebauungsplan den Verfahrensstand des § 33 BauGB erreicht, gelten Nr. 1 und 2 entsprechend.
 4. Soweit kein Bebauungsplan besteht, gilt
 - a) die Zahl der auf den Grundstücken der näheren Umgebung überwiegend vorhandenen Vollgeschosse; ist ein Grundstück bereits bebaut und ist die dabei tatsächlich verwirklichte Vollgeschossezahl höher als die in der näheren Umgebung, so ist die tatsächlich verwirklichte Vollgeschossezahl zugrunde zu legen.
 - b) bei Grundstücken, die mit einer Kirche bebaut sind, die Zahl von zwei Vollgeschossen. Dies gilt für Türme, die nicht Wohnzwecken, gewerblichen oder industriellen Zwecken oder einer freiberuflichen Nutzung dienen, entsprechend.
 5. Ist nach den Nummern 1 – 4 eine Vollgeschossezahl nicht feststellbar, so ist die tatsächlich vorhandene Traufhöhe geteilt durch 2,6 anzusetzen, wobei Bruchzahlen auf ganze Zahlen auf- und abzurunden sind.
 6. Bei Grundstücken, für die im Bebauungsplan eine sonstige Nutzung festgesetzt ist oder die außerhalb von Bebauungsplangebieten tatsächlich so genutzt werden (z.B. Sport-, Fest- und Campingplätze, Freibäder, Friedhöfe), wird bei vorhandener Bebauung die tatsächliche Zahl der Vollgeschosse angesetzt, in jedem Fall mindestens jedoch ein Vollgeschoss.
 7. Bei Grundstücken, auf denen nur Garagen oder Stellplätze errichtet werden dürfen, gilt die festgesetzte Zahl der Geschosse oder, soweit keine Festsetzung erfolgt ist, die tatsächliche Zahl der Garagen- oder Stellplatzgeschosse, mindestens jedoch ein Vollgeschoss.
 8. Bei Grundstücken, die im Geltungsbereich von Satzungen nach § 34 Abs. 4 BauGB liegen, werden zur Ermittlung der Beitragsflächen die Vorschriften entsprechend angewandt, wie sie bestehen für
 - a) Grundstücke in Bebauungsplangebieten, wenn in der Satzung Bestimmungen über das zulässige Nutzungsmaß getroffen sind,
 - b) unbeplanten Grundstücke, wenn die Satzung keine Bestimmungen über das zulässige Nutzungsmaß enthält.
 9. Die Zahl der tatsächlich vorhandenen oder sich durch Umrechnung ergebenden Vollgeschosse gilt, wenn sie höher ist als die Zahl der Vollgeschosse nach den vorstehenden Regelungen.
 10. Sind auf einem Grundstück mehrere Gebäude mit unterschiedlicher Zahl von Vollgeschossen zulässig oder vorhanden, gilt die bei der überwiegenden Baumasse vorhandene Zahl.
- (4) Für Grundstücke in Kern-, Gewerbe- und Industriegebieten werden die Maßstabsdaten um 20 v.H. der Grundstücksfläche nach Absatz 2 erhöht. Dies gilt entsprechend für ausschließlich gewerblich, industriell oder in ähnlicher Weise genutzte Grundstücke in sonstigen Baugebieten.

In sonstigen Baugebieten erhöhen sich die Maßstabsdaten bei teilweise gewerblich, industriell oder in ähnlicher Weise genutzten Grundstücken (gemischt genutzte Grundstücke) um 10 v.H. und bei überwiegend gewerblich, industriell oder in ähnlicher Weise genutzten Grundstücken um 20 v.H.

Ob ein Grundstück, das sowohl gewerblichen als auch nicht gewerblichen (z.B. Wohnzwecken) Zwecken dient, „überwiegend“ im Sinne dieser Regelung genutzt wird, bestimmt sich nach dem Verhältnis, in dem die verwirklichte Nutzung der tatsächlich vorhandenen Geschossflächen zueinander steht. Liegt eine gewerbliche oder vergleichbare Nutzung ohne Bebauung oder zusätzlich zur Bebauung vor, so sind die tatsächlich entsprechend genutzten Grundstücksflächen jeweils der Geschossfläche hinzuzuzählen. Freiflächen, die sowohl für gewerbliche oder vergleichbare als auch für andere Zwecke genutzt werden (z.B. Kfz-Abstellplätze) als auch gärtnerisch oder ähnlich gestaltete Freiflächen und brachliegende Flächen, bleiben bei dem Flächenvergleich außer Ansatz.

(5) Ergeben sich bei der Ermittlung der errechneten, der Beitragsveranlagung zugrunde zu legenden Fläche Bruchzahlen, werden diese auf volle Zahlen auf- und abgerundet.

§ 7 Eckgrundstücke und durchlaufende Grundstücke

(1) Für Grundstücke, die zu zwei Abrechnungseinheiten nach dieser Satzung Zufahrt oder Zugang nehmen können, wird die Grundstücksfläche bei der Ermittlung des Beitragsatzes und der Beitragsveranlagung mit 50 v.H. angesetzt.

Dies gilt entsprechend für Grundstücke, die zu einer Abrechnungseinheit nach dieser Satzung Zufahrt oder Zugang nehmen können und zusätzlich durch eine Erschließungsanlage im Sinne des § 127 Abs. 2 Nr. 1 BauGB erschlossen werden, für die Erschließungsbeiträge nach dem BauGB erhoben wurden oder zu erheben sind und die voll in der Baulast der Gemeinde/Stadt² steht, innerhalb des Befreiungszeitraums nach § 13 dieser Satzung.

(2) Für Grundstücke, die zu mehr als zwei Abrechnungseinheiten nach dieser Satzung Zufahrt oder Zugang nehmen können, wird die Grundstücksfläche bei der Ermittlung des Beitragsatzes und der Beitragsveranlagung durch die Zahl dieser Einheiten geteilt.

Dies gilt entsprechend für Grundstücke, die zu Abrechnungseinheiten nach dieser Satzung Zufahrt oder Zugang nehmen können und zusätzlich durch Erschließungsanlagen im Sinne des § 127 Abs. 2 Nr. 1 BauGB erschlossen werden, für die Erschließungsbeiträge nach dem BauGB erhoben wurden oder zu erheben sind und die voll in der Baulast der Gemeinde stehen, innerhalb des Befreiungszeitraums nach § 13 dieser Satzung, soweit die Zahl der Abrechnungseinheiten und Erschließungsanlagen insgesamt zwei übersteigt.

(3) Wird eine Tiefenbegrenzung nach § 6 Abs. 2 dieser Satzung zu zwei oder mehreren Verkehrsanlagen unterschiedlicher Abrechnungseinheiten angesetzt, gelten die Regelungen nach den Abs. 1 und 2 nur für die sich überschneidenden Grundstücksteile.

(4) Abs. 1 bis 3 gelten nicht für von § 6 Abs. 4 erfassten Grundstücke.

§ 8 Entstehung des Beitragsanspruches

Der Beitragsanspruch entsteht mit Ablauf des 31. Dezember für das abgelaufene Jahr.

§ 9 Vorausleistungen

- (1) Ab Beginn des Erhebungszeitraumes können von der Gemeinde Vorausleistungen auf wiederkehrende Beiträge erhoben werden.
- (2) Die Vorausleistungen werden nach der voraussichtlichen Beitragshöhe für das laufende Jahr bemessen.

§ 10 Ablösung des Ausbaubeitrages

Die Ablösung wiederkehrender Beiträge kann jederzeit für einen Zeitraum von bis zu 10 Jahren vereinbart werden. Der Ablösung wird unter Berücksichtigung der zu erwartenden Kostenentwicklung die abgezinste voraussichtliche Beitragsschuld zugrunde gelegt.

§ 11 Beitragsschuldner

- (1) Beitragsschuldner ist, wer im Zeitpunkt der Bekanntgabe des Beitragsbescheides Eigentümer oder dinglich Nutzungsberechtigter des Grundstückes oder Gewerbetreibender auf dem Grundstück ist.
- (2) Mehrere Beitragsschuldner sind Gesamtschuldner.

§ 12 Veranlagung und Fälligkeit

- (1) Die wiederkehrenden Beiträge und die Vorausleistungen darauf werden durch schriftlichen Bescheid festgesetzt und einen Monat nach Bekanntgabe des Beitragsbescheides fällig.
- (2) Der Beitragsbescheid enthält:
 1. die Bezeichnung des Beitrages,
 2. den Namen des Beitragsschuldners,
 3. die Bezeichnung des Grundstückes,
 4. den zu zahlenden Betrag,
 5. die Berechnung des zu zahlenden Betrages unter Mitteilung der beitragsfähigen Kosten, des Gemeindeanteils und der Berechnungsgrundlagen nach dieser Satzung,
 6. die Festsetzung des Fälligkeitstermins,
 7. die Eröffnung, dass der Beitrag als öffentliche Last auf dem Grundstück ruht, und
 8. eine Rechtsbehelfsbelehrung.
- (3) Die Grundlagen für die Festsetzung wiederkehrender Beiträge können durch besonderen Bescheid (Feststellungsbescheid) festgestellt werden.

§ 13 Übergangsregelung

Gemäß § 10 a Abs. 5 KAG wird abweichend von § 10 a Abs. 1 Satz 2 KAG festgelegt, dass Grundstücke, die zu den im Folgenden aufgezählten Verkehrsanlagen Zufahrt oder Zugang neh-

men können, vorbehaltlich § 7 Absätze 1 und 2 dieser Satzung erstmals in den ebenfalls genannten Jahren bei der Ermittlung des wiederkehrenden Beitrags berücksichtigt und beitragspflichtig werden:


1. Grundstücke innerhalb des Bebauungsplangebietes „Am Kreuzweg“ im Jahr 2012,
2. Grundstücke innerhalb des Bebauungsplangebietes „Am Kühlenberg“ im Jahr 2020,
3. Grundstücke an der verlängerten Hügelstraße im Jahr 2020,
von dem Grundstück Flst.Nr. 515/4 eine Fläche von 319 m²,
von dem Grundstück Flst.Nr.451/1 eine Fläche von 1527 m²,
das Grundstück Flst.Nr. 513 gesamt,
das Grundstück Flst.Nr. 514/2 gesamt.

§ 14 In-Kraft-Treten

Diese Satzung tritt rückwirkend zum 01.01.2006 in Kraft.

Gundersweiler, 08. März 2007

Berthold Grimm
Ortsbürgermeister

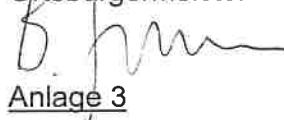

Anlage 3



Begründung für die Aufteilung des Gemeindegebietes in mehrere Abrechnungseinheiten gemäß § 3 Abs. 1 letzter Satz KAG:

Der Ausbauzustand der Verkehrsanlagen in den einzelnen Abrechnungseinheiten weicht wesentlich voneinander ab. In der Abrechnungseinheit Gundersweiler wurden in den letzten Jahren alle gemeindlichen Verkehrsanlagen unter erheblicher finanzieller Beteiligung der Grundstückseigentümer ausgebaut. Es wäre den Grundstückseigentümern der Abrechnungseinheit Gundersweiler nicht zu vermitteln, dass sie für die Ausbaumaßnahme in der Abrechnungseinheit Messersbacherhof, wo Verkehrsanlagen 2006 ausgebaut wurden, ebenfalls zu Beiträgen herangezogen würden.

Hinweis

Nach § 24 Absatz 6 Gemeindeordnung gelten Satzungen, die unter Verletzung von Verfahrens- oder Formvorschriften der Gemeindeordnung oder aufgrund der Gemeindeordnung zustande gekommen sind, ein Jahr nach der Bekanntmachung als von Anfang an gültig zustande gekommen.


Dies gilt nicht, wenn

1. die Bestimmungen über die Öffentlichkeit der Sitzung die Genehmigung, die Ausfertigung oder die Bekanntmachung der Satzung verletzt worden sind, oder
2. vor Ablauf der Jahresfrist die Aufsichtsbehörde den Beschluß beanstandet oder jemand die Verletzung der Verfahrens- und Formvorschriften gegenüber der Gemeindeverwaltung unter Bezeichnung des Sachverhaltes, der die Verletzung begründen soll, schriftlich geltend gemacht hat.

Hat jemand eine Verletzung nach Satz 2 Nr. 2 geltend gemacht, so kann auch nach Ablauf der in Satz 1 genannten Frist jedermann diese Verletzung geltend machen.

Rockenhausen, 08. März 2007


Verbandsgemeindeverwaltung

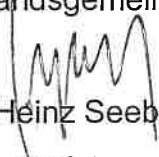


Karl-Heinz Seebald

Bürgermeister

Abrechnungseinheit 1
Ortslage Grundersweiler

	Verbandsgemeinde Rockenhausen
	Maßstab 1:4000 Datum: 24.10.2006

Geobasisinformation mit Genehmigung
der Vermessungs- und Katasterverwaltung
Rheinland-Pfalz

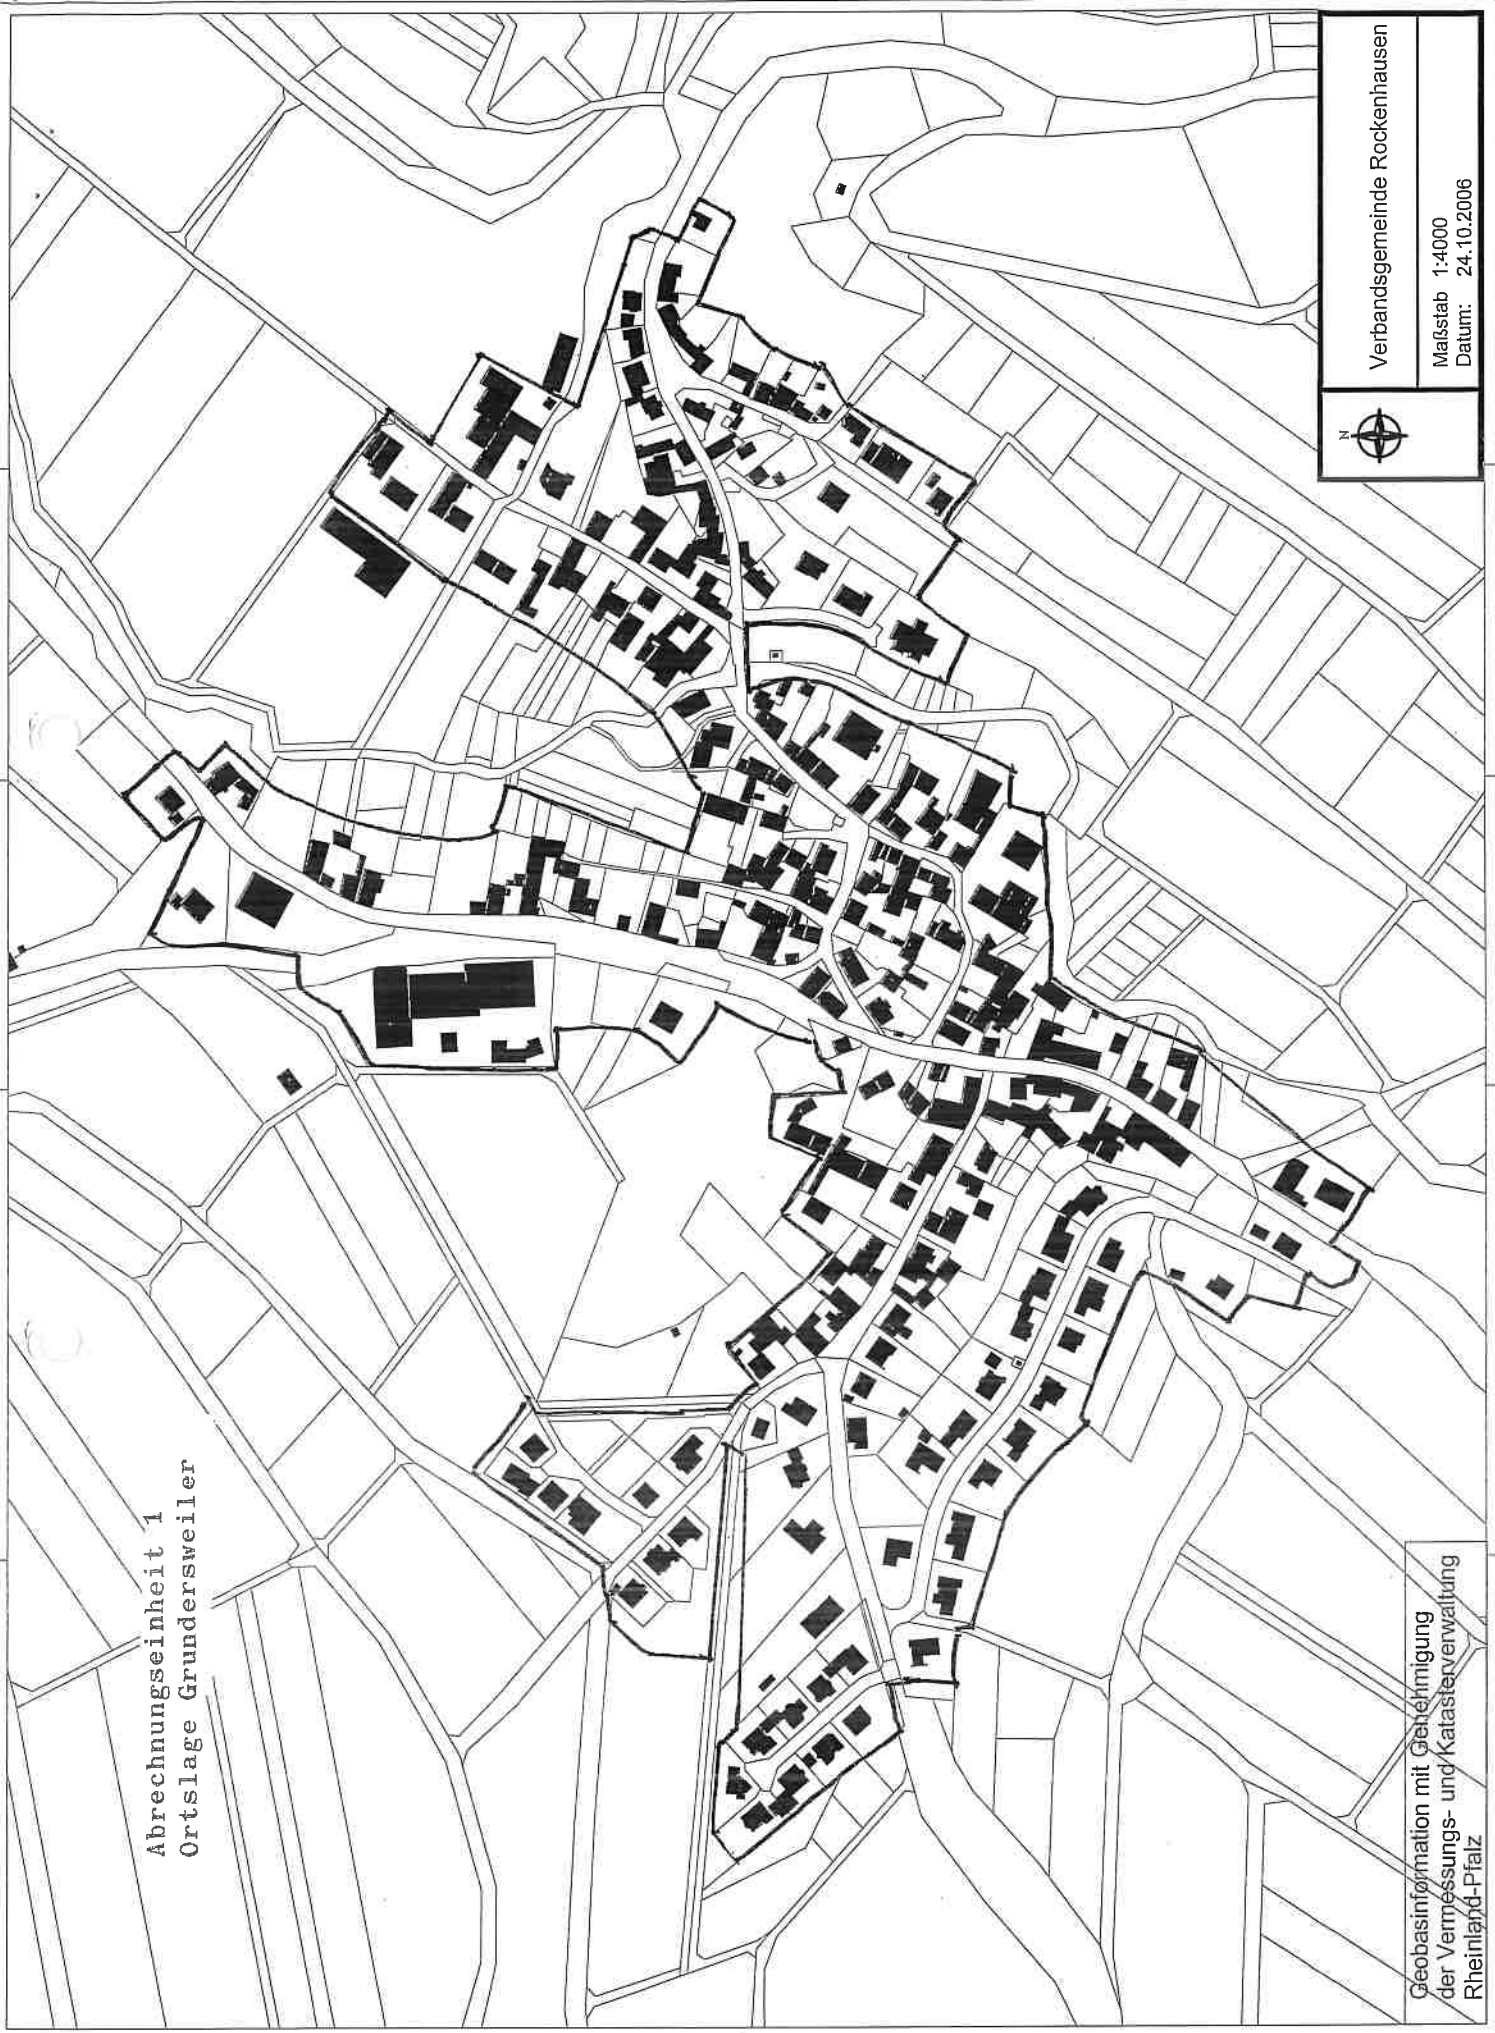


Abrechnungseinheit 2
Ortslage Messersbacherhof



Verbandsgemeinde Rockenhausen

Maßstab 1:2500
Datum: 24.10.2006

Geobasisinformation mit Genehmigung
der Vermessungs- und Katasterverwaltung
Rheinland-Pfalz

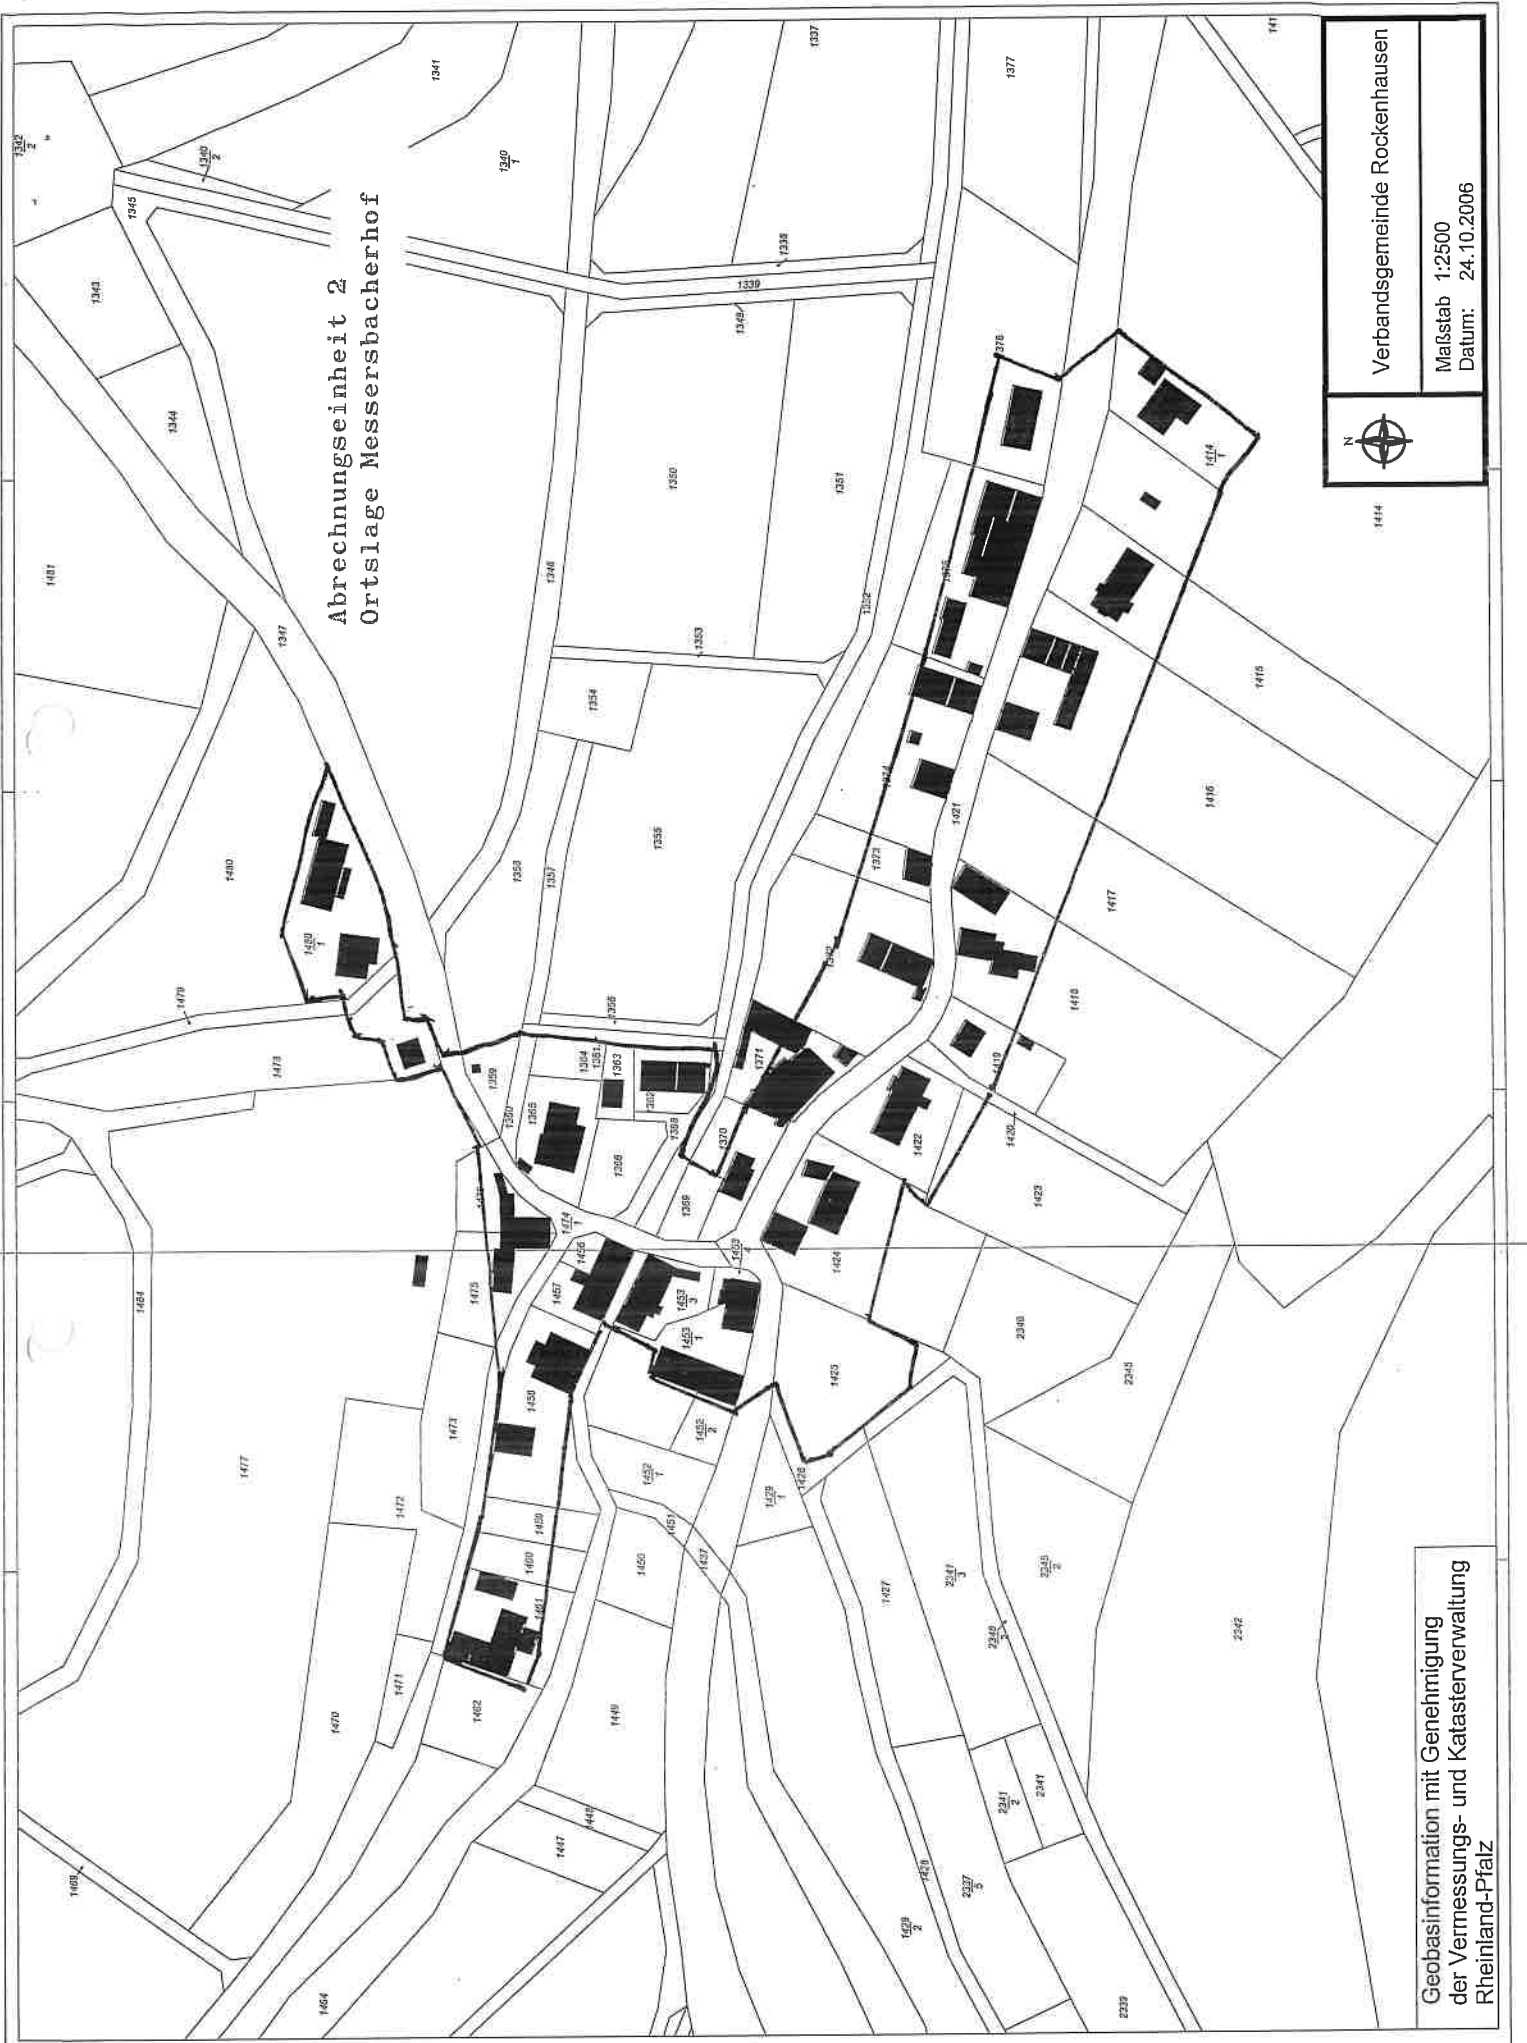

Bekanntmachung

1. Diese Satzung wurde in der öffentlichen Sitzung des Gemeinderates vom 07.03.2007 mit

folgender Mehrheit beschlossen:

Gesetzliche Zahl der Ratsmitglieder	10 + Ortsbürgermeister
Anwesende Ratsmitglieder	10 + Ortsbürgermeister
Für die Satzung haben gestimmt	10 + Ortsbürgermeister
Gegenstimmen	-
Stimmenthaltung	-

2. Diese Satzung wurde am 22. März 2007 im Amtsblatt der Verbandsgemeinden Alsenz-Obermoschel und Rockenhausen (Bekanntmachungsorgan der Verbandsgemeinden) öffentlich bekanntgemacht.

1. Bei der Bekanntmachung der Satzung wurde darauf hingewiesen, daß Satzungen, die unter Verletzung von Verfahrens- oder Formvorschriften zustande gekommen sind, ein Jahr nach der öffentlichen Bekanntmachung als von Anfang an gültig zustande gekommen gelten, wenn die Rechtsverletzung nicht innerhalb eines Jahres nach der öffentlichen Bekanntmachung der Satzung unter Bezeichnung des Sachverhalts, der die Verletzung begründen soll, schriftlich geltend gemacht worden ist (§ 24 Abs. 6 Satz 4).

Rockenhausen, 23. März 2007
Verbandsgemeindeverwaltung
Im Auftrag

Gert Fischer

