

S A T Z U N G

über die Festlegung von Grenzen für die im Zusammenhang bebauten Ortsteile oder Teile davon der Ortsgemeinde

O b e r n d o r f

vom 26. Januar 1979

Aufgrund des § 34 des Bundesbaugesetzes i.d.F. vom 18. August 1976 (BGBI. I. S. 2256) i.V. mit § 24 der Gemeindeordnung für Rheinland-Pfalz vom 14.12.1973 (GVBl. S. 419, BS 2020-1) hat der Gemeinderat Oberndorf am 17. November 1978 folgende Satzung beschlossen, die hiermit bekanntgegeben wird:

§ 1

Folgende Grundstücke gehören dem im Zusammenhang bebauten Ortsteil des § 34 BBauG an:

Grundstück Plan-Nr. 365

Grundstück Plan-Nr. 366

Grundstück Plan-Nr. 46

Grundstück Plan-Nr. 48

Diese Grundstücke sind in anliegendem Lageplan, der Bestandteil dieser Satzung ist, gekennzeichnet.

§ 2

Diese Satzung tritt am Tage nach ihrer Veröffentlichung in Kraft.




Oberndorf, den 26. Januar 1979

Ortsgemeinde Oberndorf

W. H. A.
(Walter)

Ortsbürgermeister

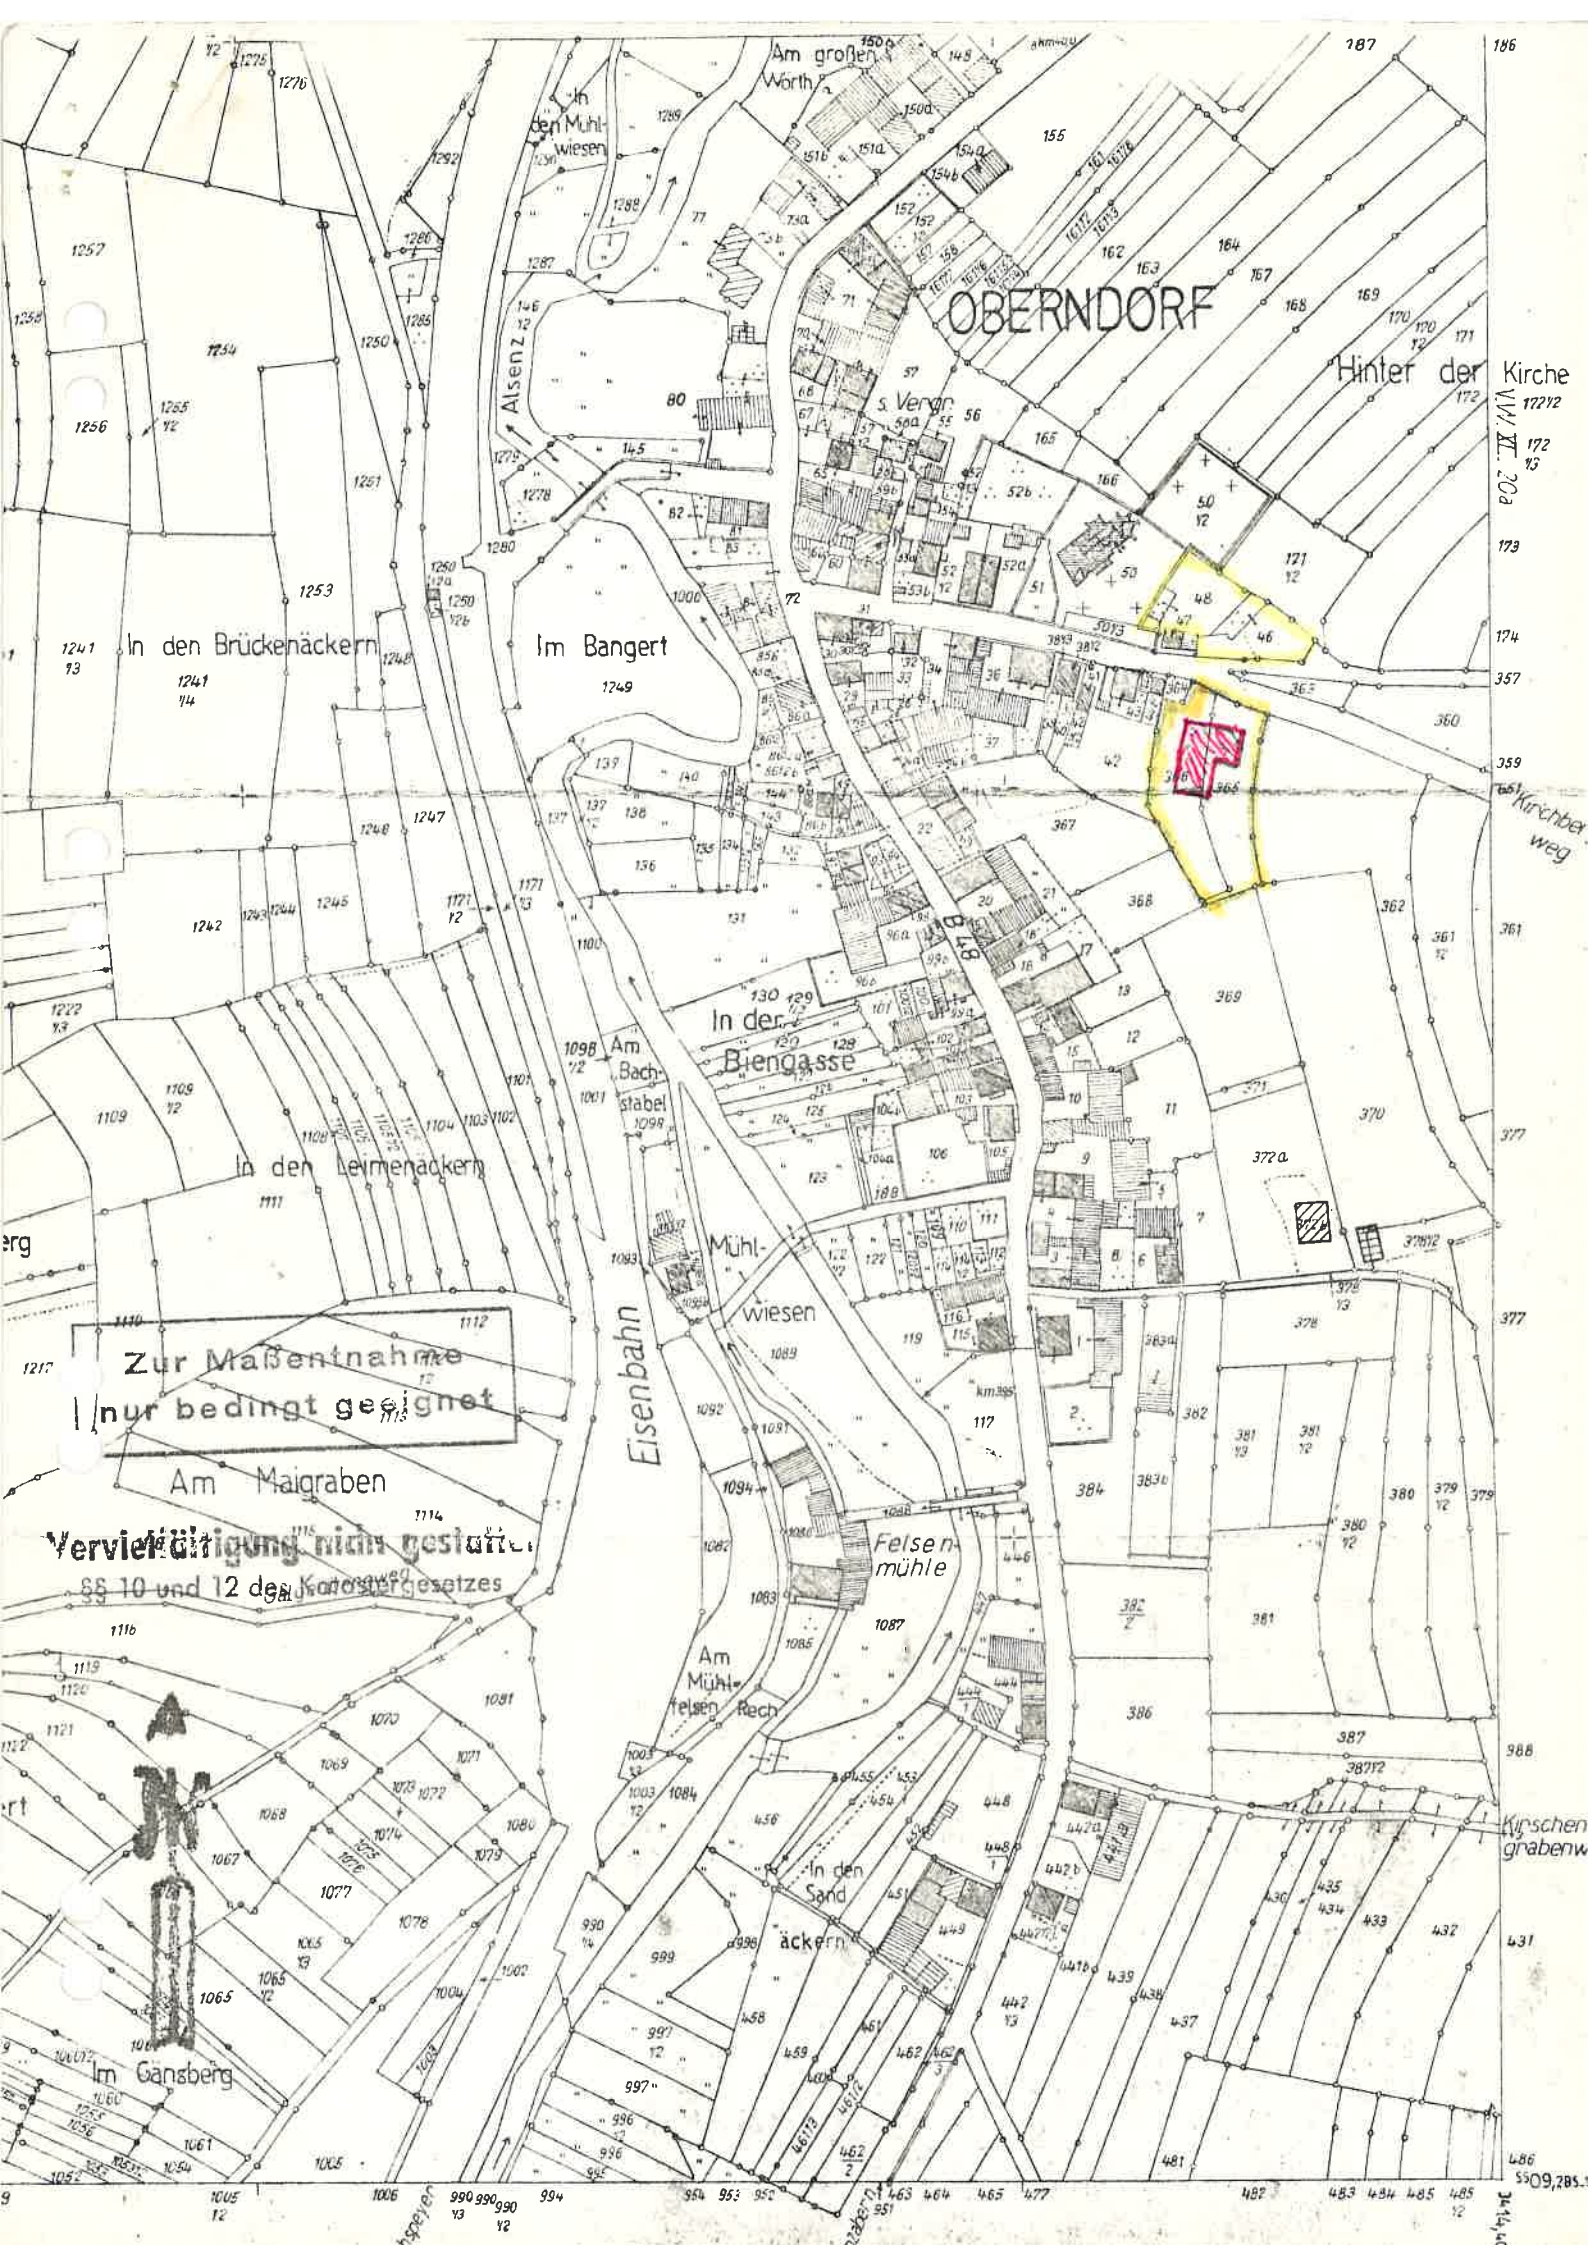

OBERNDORF

Im Bangert

In der Biengasse

Mühl-wiesen

Felsenmühle

Am Mühl-felsen Rech

In den Sand-äckern

Zur Maßentnahme
| nur bedingt geeignet

Am Maigraben

Vervielfältigung nicht gestattet
§§ 10 und 12 des Urhebergesetzes

Im Gansberg

Hinter der Kirche

Kirchenweg

Kirschen-grabenw

Eisenbahn