



BEBAUUNGSPLAN "SOLARPARK IN DER OBEREN FLUR/ IN DER UNTEREN FLUR" IN DER GEMEINDE GAUGREHWEILER

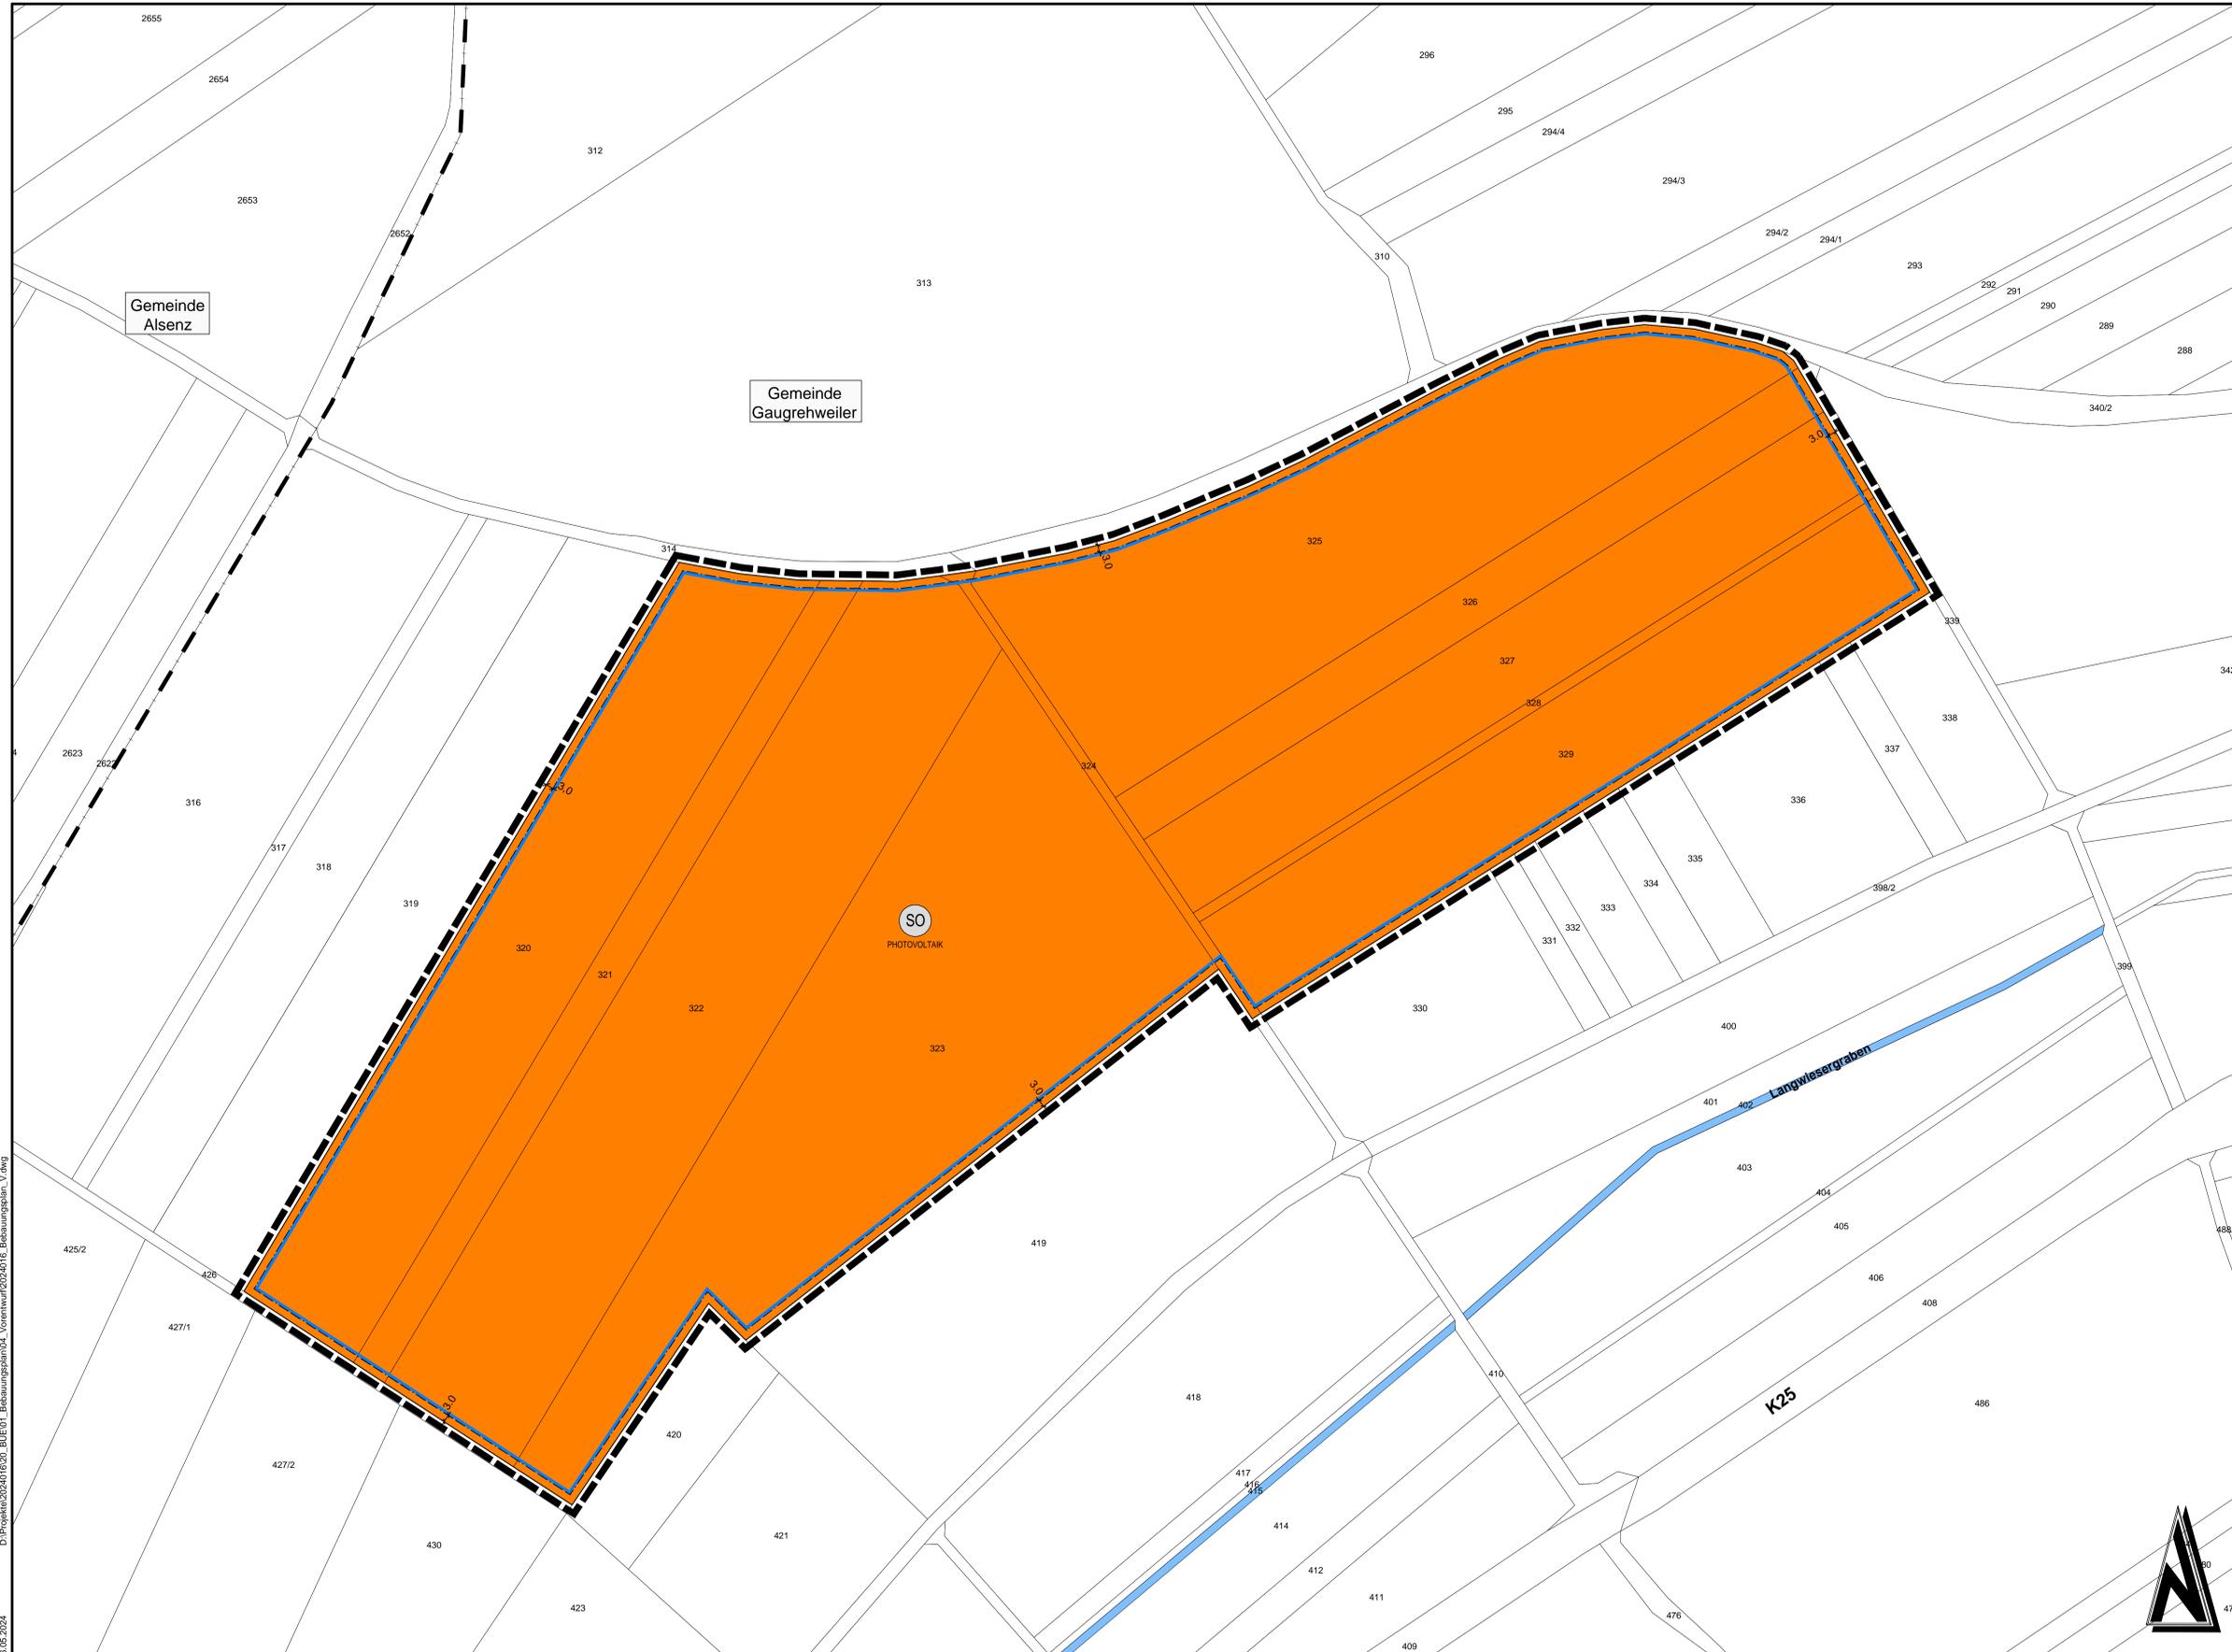

Zeichenerklärung

- Art der baulichen Nutzung
(§ 9 Abs. 1 Nr. 1 BauGB)
- Sonstiges Sondergebiet mit Zweckbestimmung Photovoltaikanlage (§11 BauNVO)
- Bauweise, Baulinien, Baugrenzen
(§ 9 Abs. 1 Nr. 2 BauGB)
- Baugrenze
- Sonstige Planzeichen
- Grenze des räumlichen Geltungsbereichs des Bebauungsplanes (§ 9 (7) BauGB)

Übersichtsplan ohne Maßstab

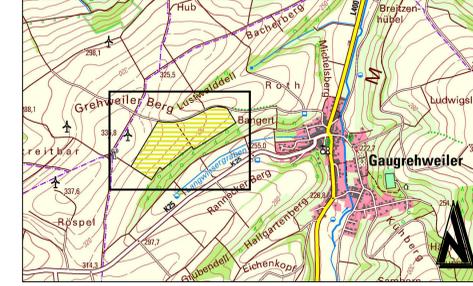

VORENTWURF

Änderung	Bearbeitung	Prüfung	Datum

Bauherr / AG	Ortsgemeinde Gaugrehweiler Donnersbergkreis		
Projekt Bez.	Bebauungsplan "Solarpark in der oberen Flur/ In der unteren Flur" in der Ortsgemeinde Gaugrehweiler		
Zeichnung	Bebauungsplan	Massstab	1:1.000
Zeichen	Vermessung	Bearbeitung	CAD/Druck
Datum	JO	KG	Prüfung
Projekt Nr.	2024016	Blattgröße	1.11 / 0.75
Entwurfsverfasser	Bauherr / AG		
		Luitpoldstraße 60a 67806 Rockenhausen Telefon: +49 (0)361 919-0 E-Mail: info@igr.de	