



# TEIL A: PLANZEICHNUNG

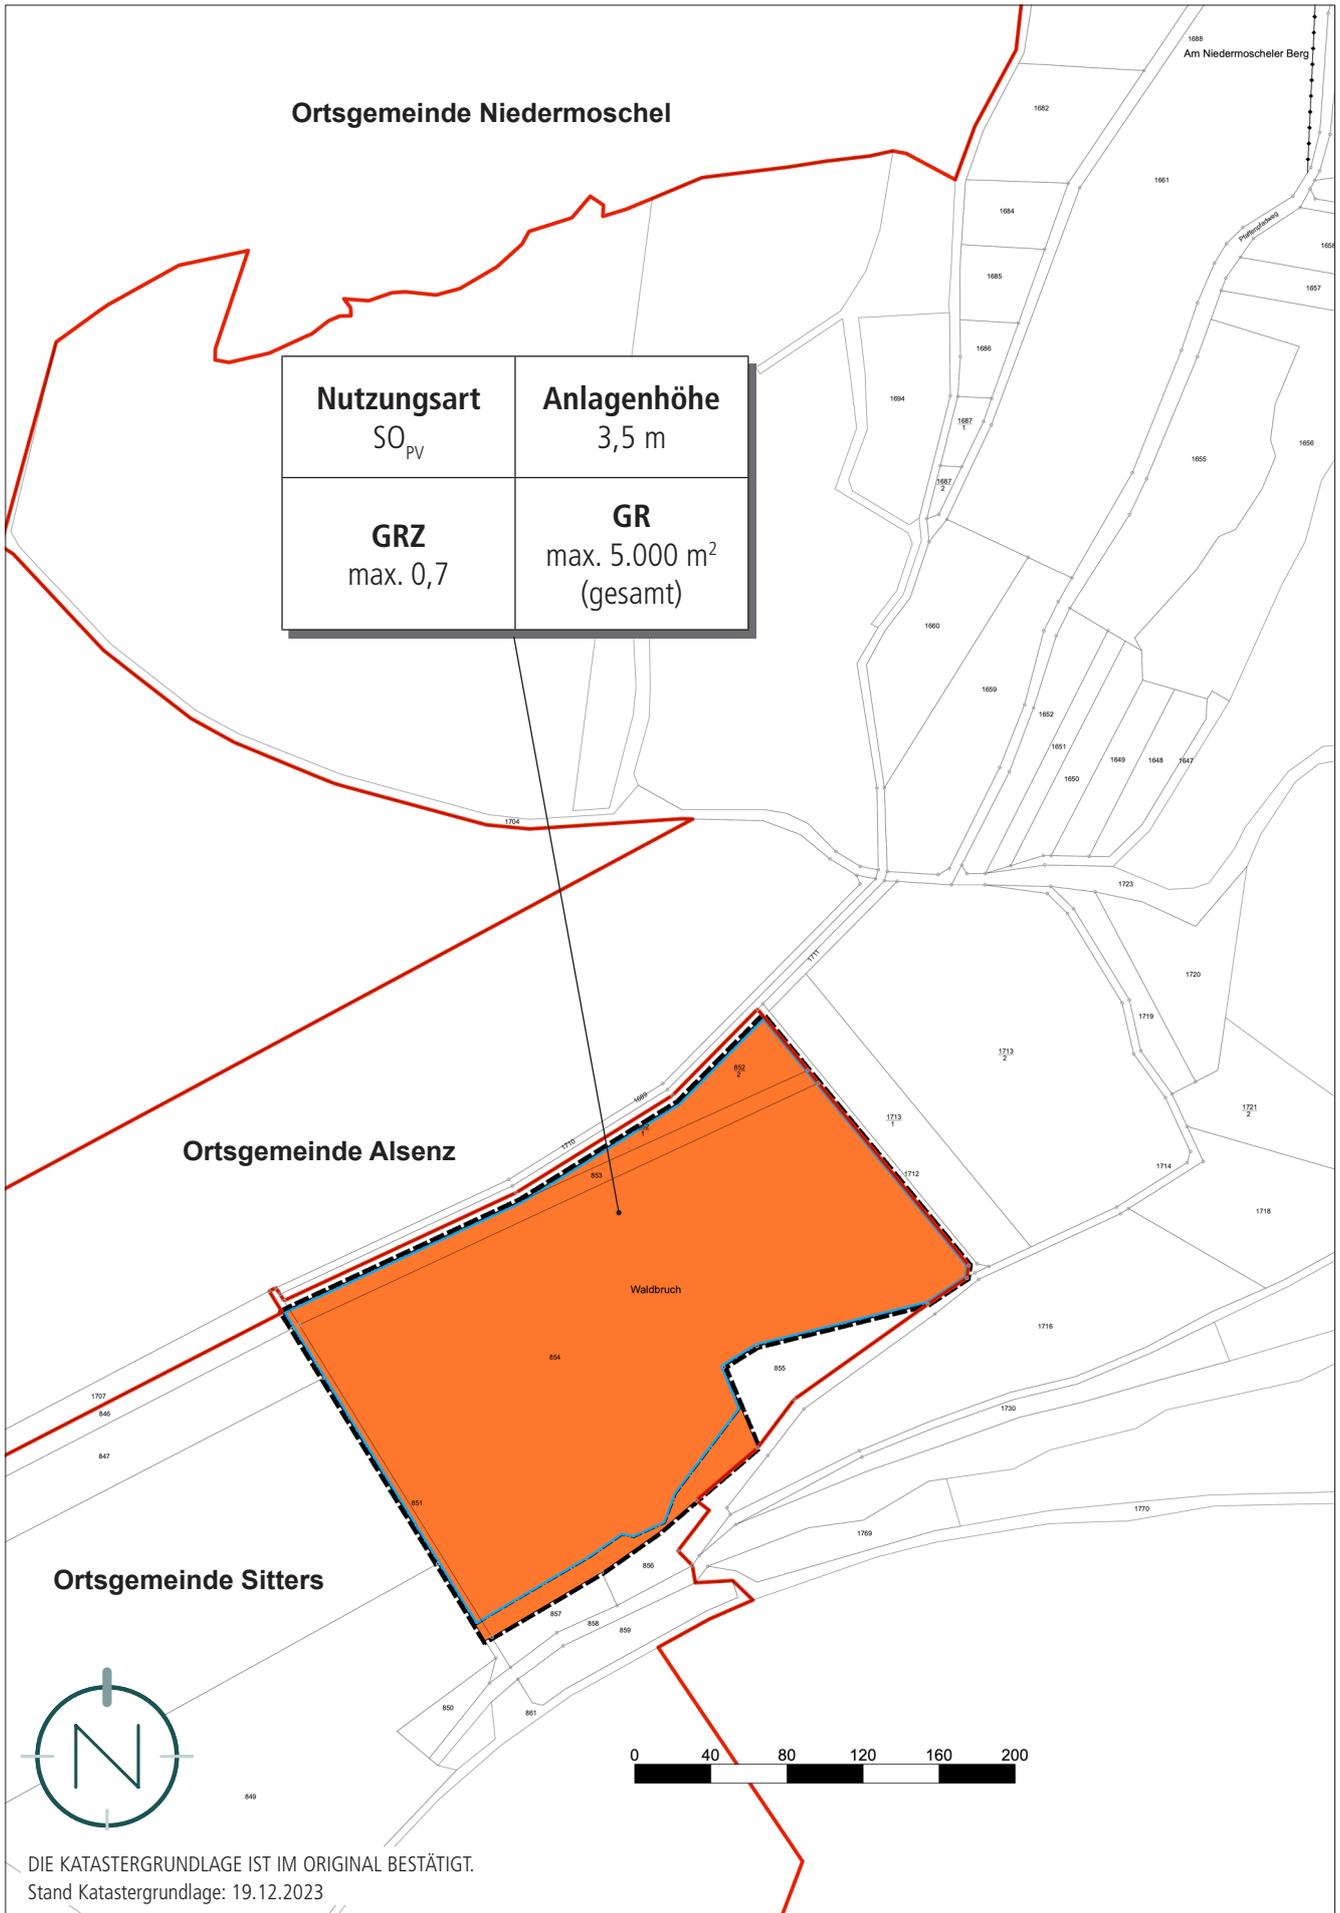

# Solarpark Waldbruch

Bebauungsplan in der Ortsgemeinde Sitters,  
Verbandsgemeinde Nordpfälzer Land

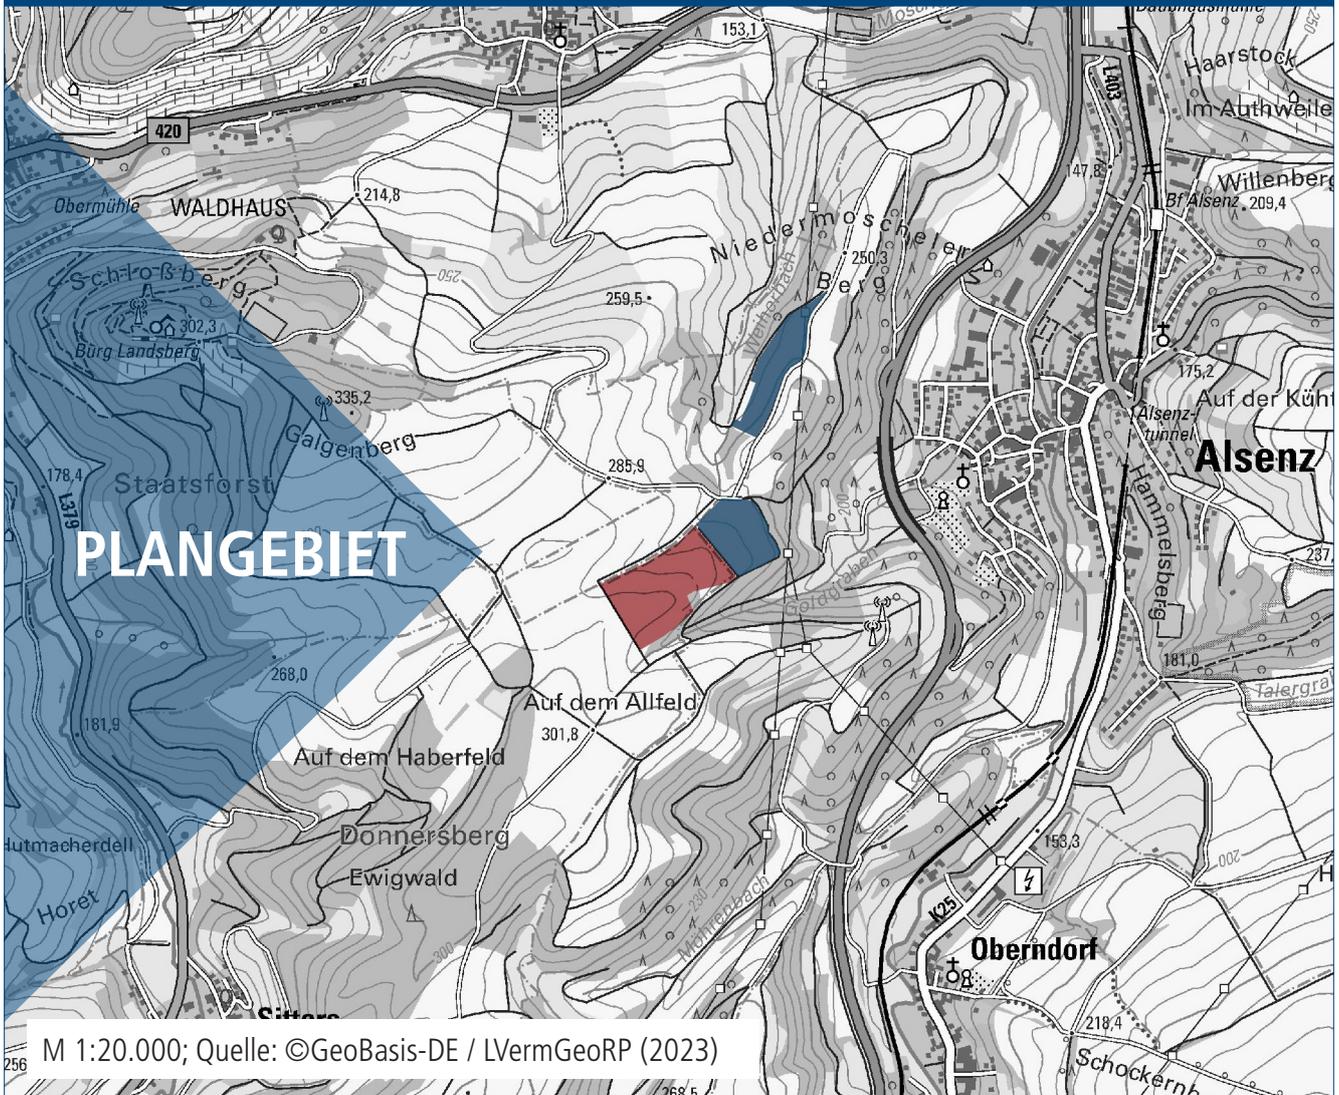

Bearbeitet im Auftrag der  
Ortsgemeinde Sitters  
Hauptstraße 21  
67823 Sitters

Stand der Planung: 21.03.2024


**ENTWURF**

Gesellschaft für Städtebau und  
Kommunikation mbH

Kirchenstraße 12 · 66557 Illingen  
Tel: 0 68 25 - 4 04 10 70  
email: [info@kernplan.de](mailto:info@kernplan.de)

Geschäftsführer:  
Dipl.-Ing. Hugo Kern  
Dipl.-Ing. Sarah End

Maßstab 1:2000 im Original  
Verkleinerung ohne Maßstab

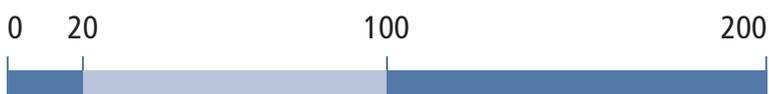

KERN  
PLAN