



TEIL A: PLANZEICHNUNG

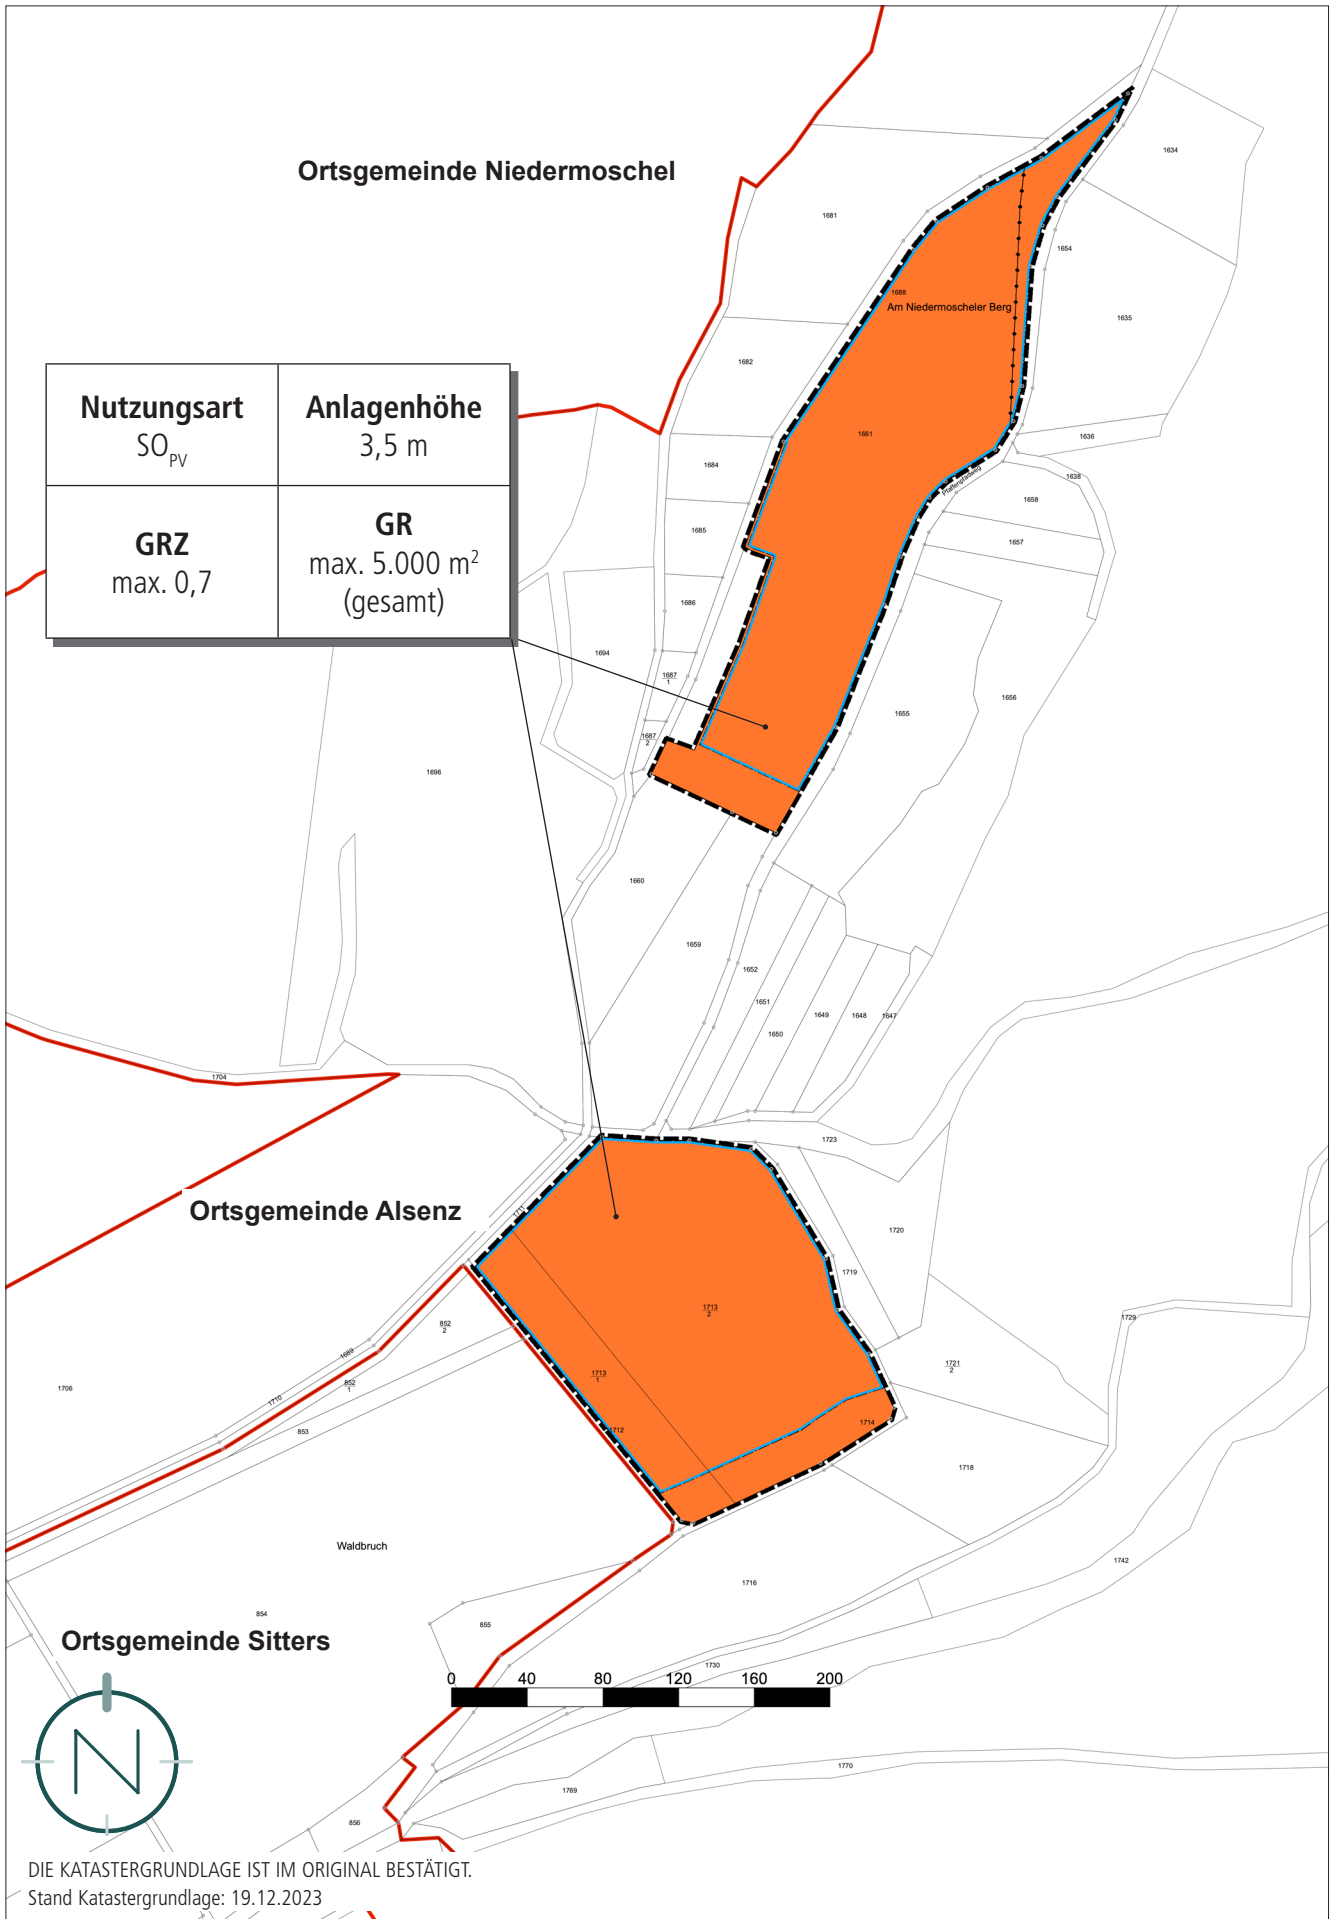

Solarpark Am Niedermoscheler Berg / Waldbruch


Bebauungsplan in der Ortsgemeinde Alsenz,
Verbandsgemeinde Nordpfälzer Land

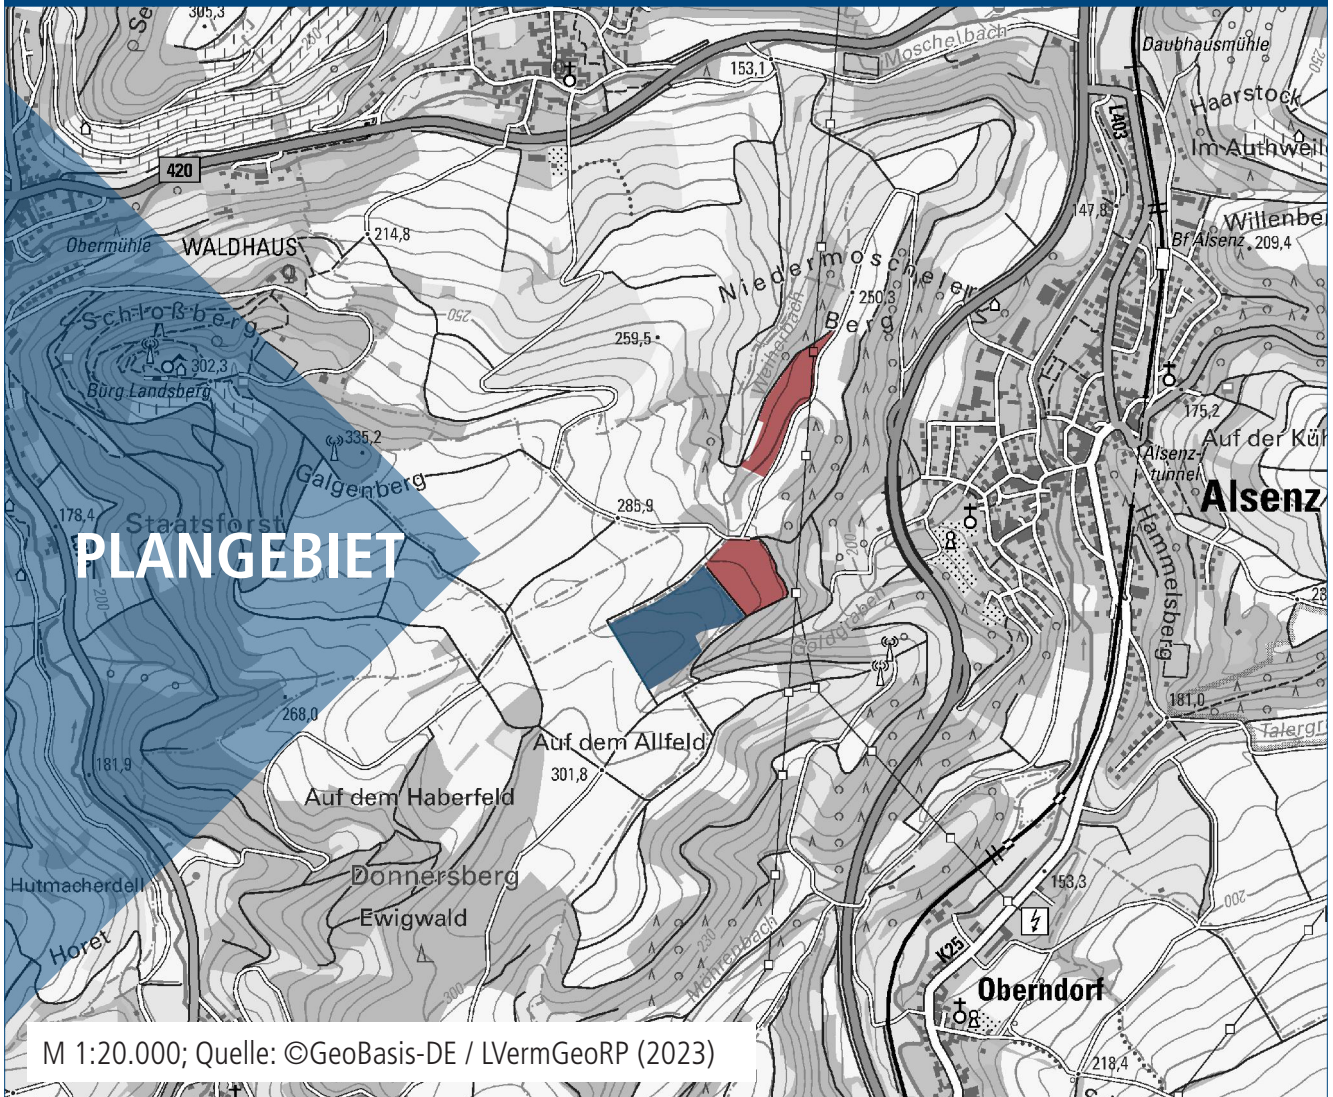

Bearbeitet im Auftrag der
Ortsgemeinde Alsenz
Schulstraße 16
67821 Alsenz

Stand der Planung: 21.03.2024
ENTWURF

Maßstab 1:2000 im Original
Verkleinerung ohne Maßstab

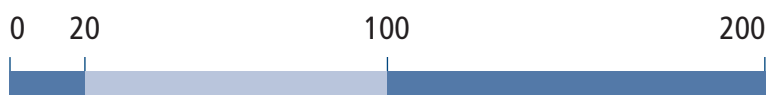

Gesellschaft für Städtebau und
Kommunikation mbH

Kirchenstraße 12 · 66557 Illingen
Tel: 0 68 25 - 4 04 10 70
email: info@kernplan.de

Geschäftsführer:
Dipl.-Ing. Hugo Kern
Dipl.-Ing. Sarah End

KERN
PLAN