


# BEBAUUNGSPLAN SOLARPARK "AUF DER PLATTE" IN DER GEMEINDE KATZENBACH

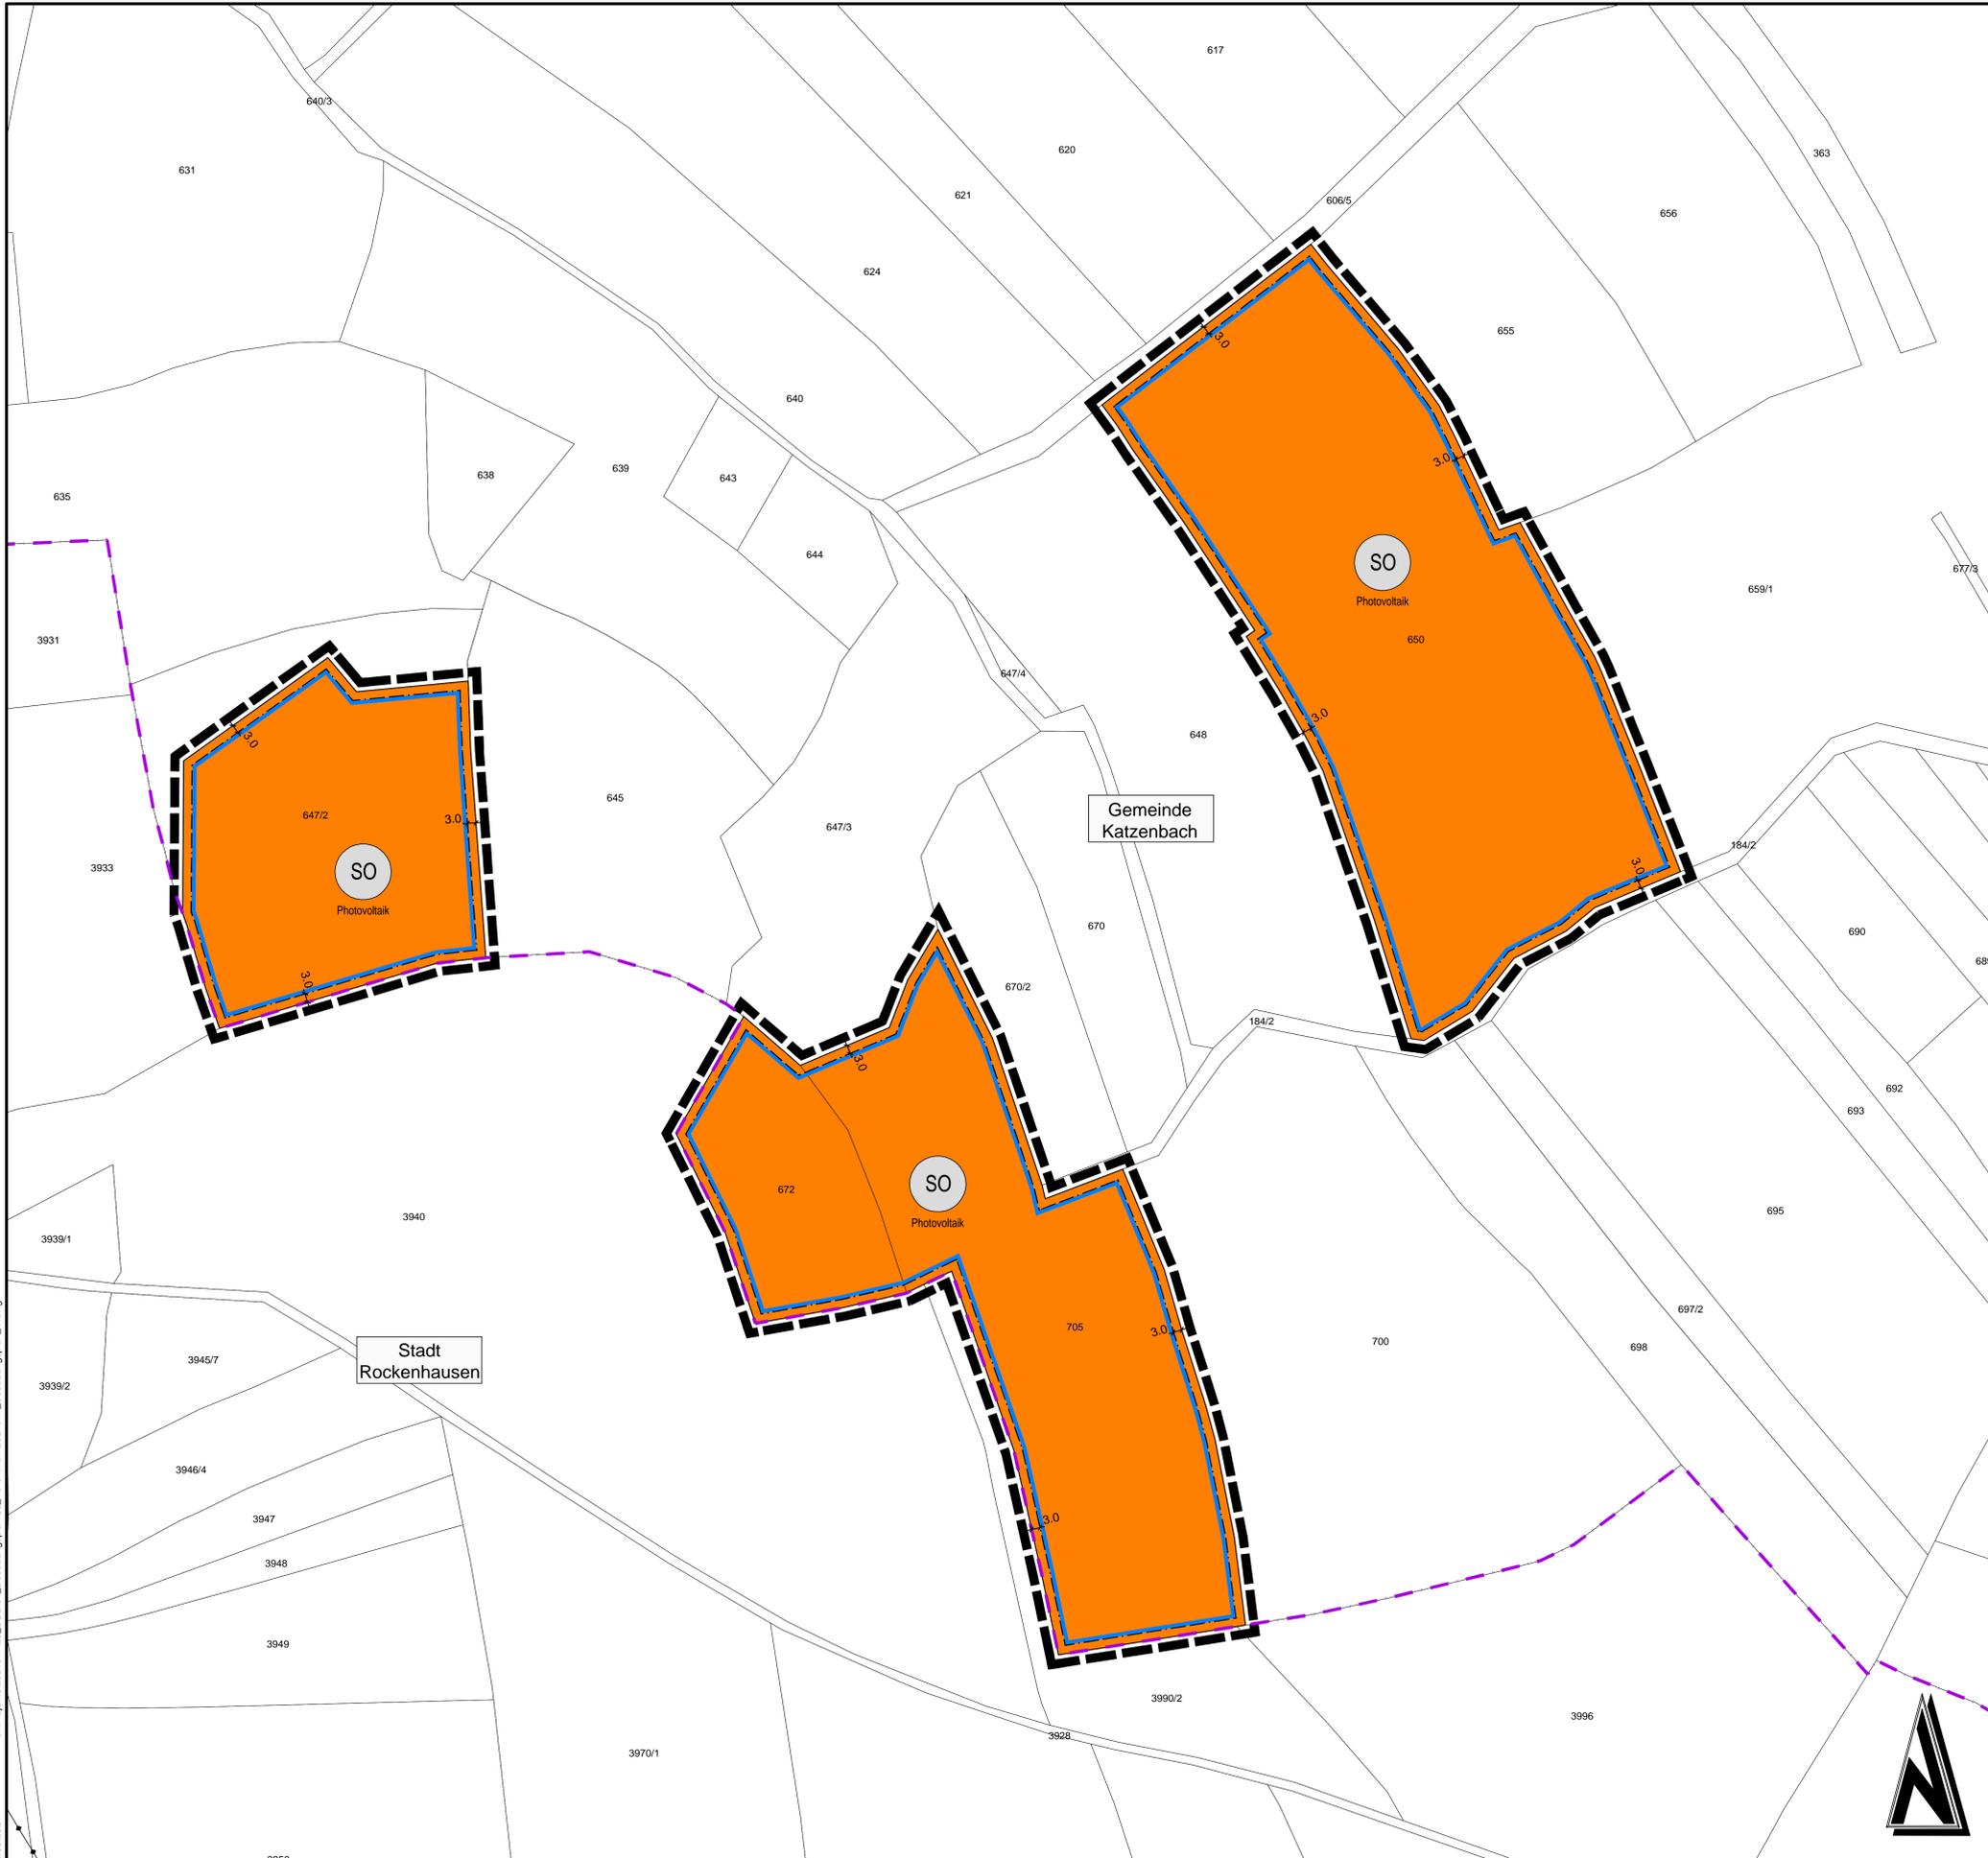

## Zeichenerklärung

Art der baulichen Nutzung  
(§ 9 Abs. 1 Nr. 1 BauGB)

Sonstiges Sondergebiet mit Zweckbestimmung Photovoltaikanlage (§11 BauNVO)

Bauweise, Baulinien, Baugrenzen  
(§ 9 Abs. 1 Nr. 2 BauGB)

Baugrenze

Sonstige Planzeichen

Grenze des räumlichen Geltungsbereichs des Bebauungsplanes  
(§ 9 (7) BauGB)

Gemeindegrenzen

## Übersichtsplan ohne Maßstab



## VORENTWURF

Änderung	Bearbeitung	Prüfung	Datum

Bauherr / AG: **Gemeinde Katzenbach**  
Donnersbergkreis

Projekt Bez.: **Bebauungsplan Solarpark "Auf der Platte"**  
in der Gemeinde Katzenbach

Zeichnung: <b>Bebauungsplan</b>				Maßstab: <b>1:1.000</b>	Anhang
Zeichen	Vermessung	Bearbeitung	CAD/Graphik	Prüfung	Blattgröße
Datum	2024077	Nov 2024	Nov 2024		0.93 / 0.75
Projekt Nr.	2024077	Entwurfsverfasser			Bauherr / AG

**BKW** Albert-Schweitzer-Straße 84  
67655 Kaiserslautern  
Telefon: +49 631 205 910-0  
E-Mail: info@igr.de