

Vorhabenbezogener Bebauungsplan "Solarpark Rockenhausen" - Stadt Rockenhausen

Legende

Planungsrechtliche Festsetzungen nach Planz V90

Art der baulichen Nutzung

SO sonstiges Sondergebiet Zweckbestimmung Photovoltaik

Planungen, Nutzungsregelungen, Maßnahmen und Flächen für Maßnahmen zum Schutz, zur Pflege und zur Entwicklung von Natur und Landschaft

 Umgrenzung von Flächen für Maßnahmen zum Schutz, zur Pflege und zur Entwicklung von Natur und Landschaft
§ 5 Abs. 2 Nr. 10 und Abs. 4, § 9 Abs. 1 Nr. 20 und Abs. 6 BauGB

Sonstige Planzeichen



 Grenze des räumlichen Geltungsbereichs des Bebauungsplans

Maß der baulichen Nutzung § 9 Abs. 1 Nr. 1 BauGB, § 16 BauNVO

0,6 Grundflächenzahl
3,5 m Maximale Höhe
baulicher Angaben

Nutzungsschablone

Sonstiges Sondergebiet Photovoltaik	
GRZ	Max. Höhe

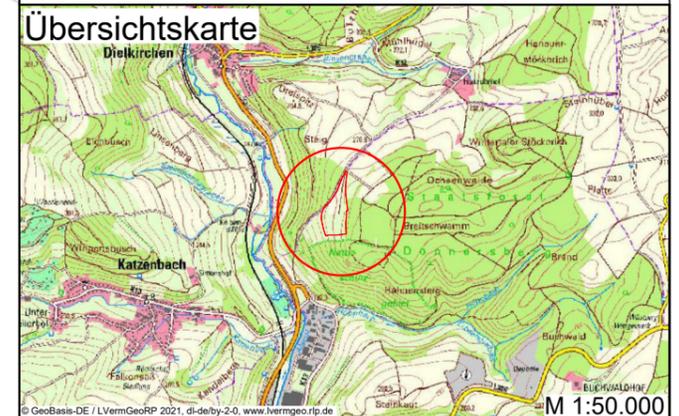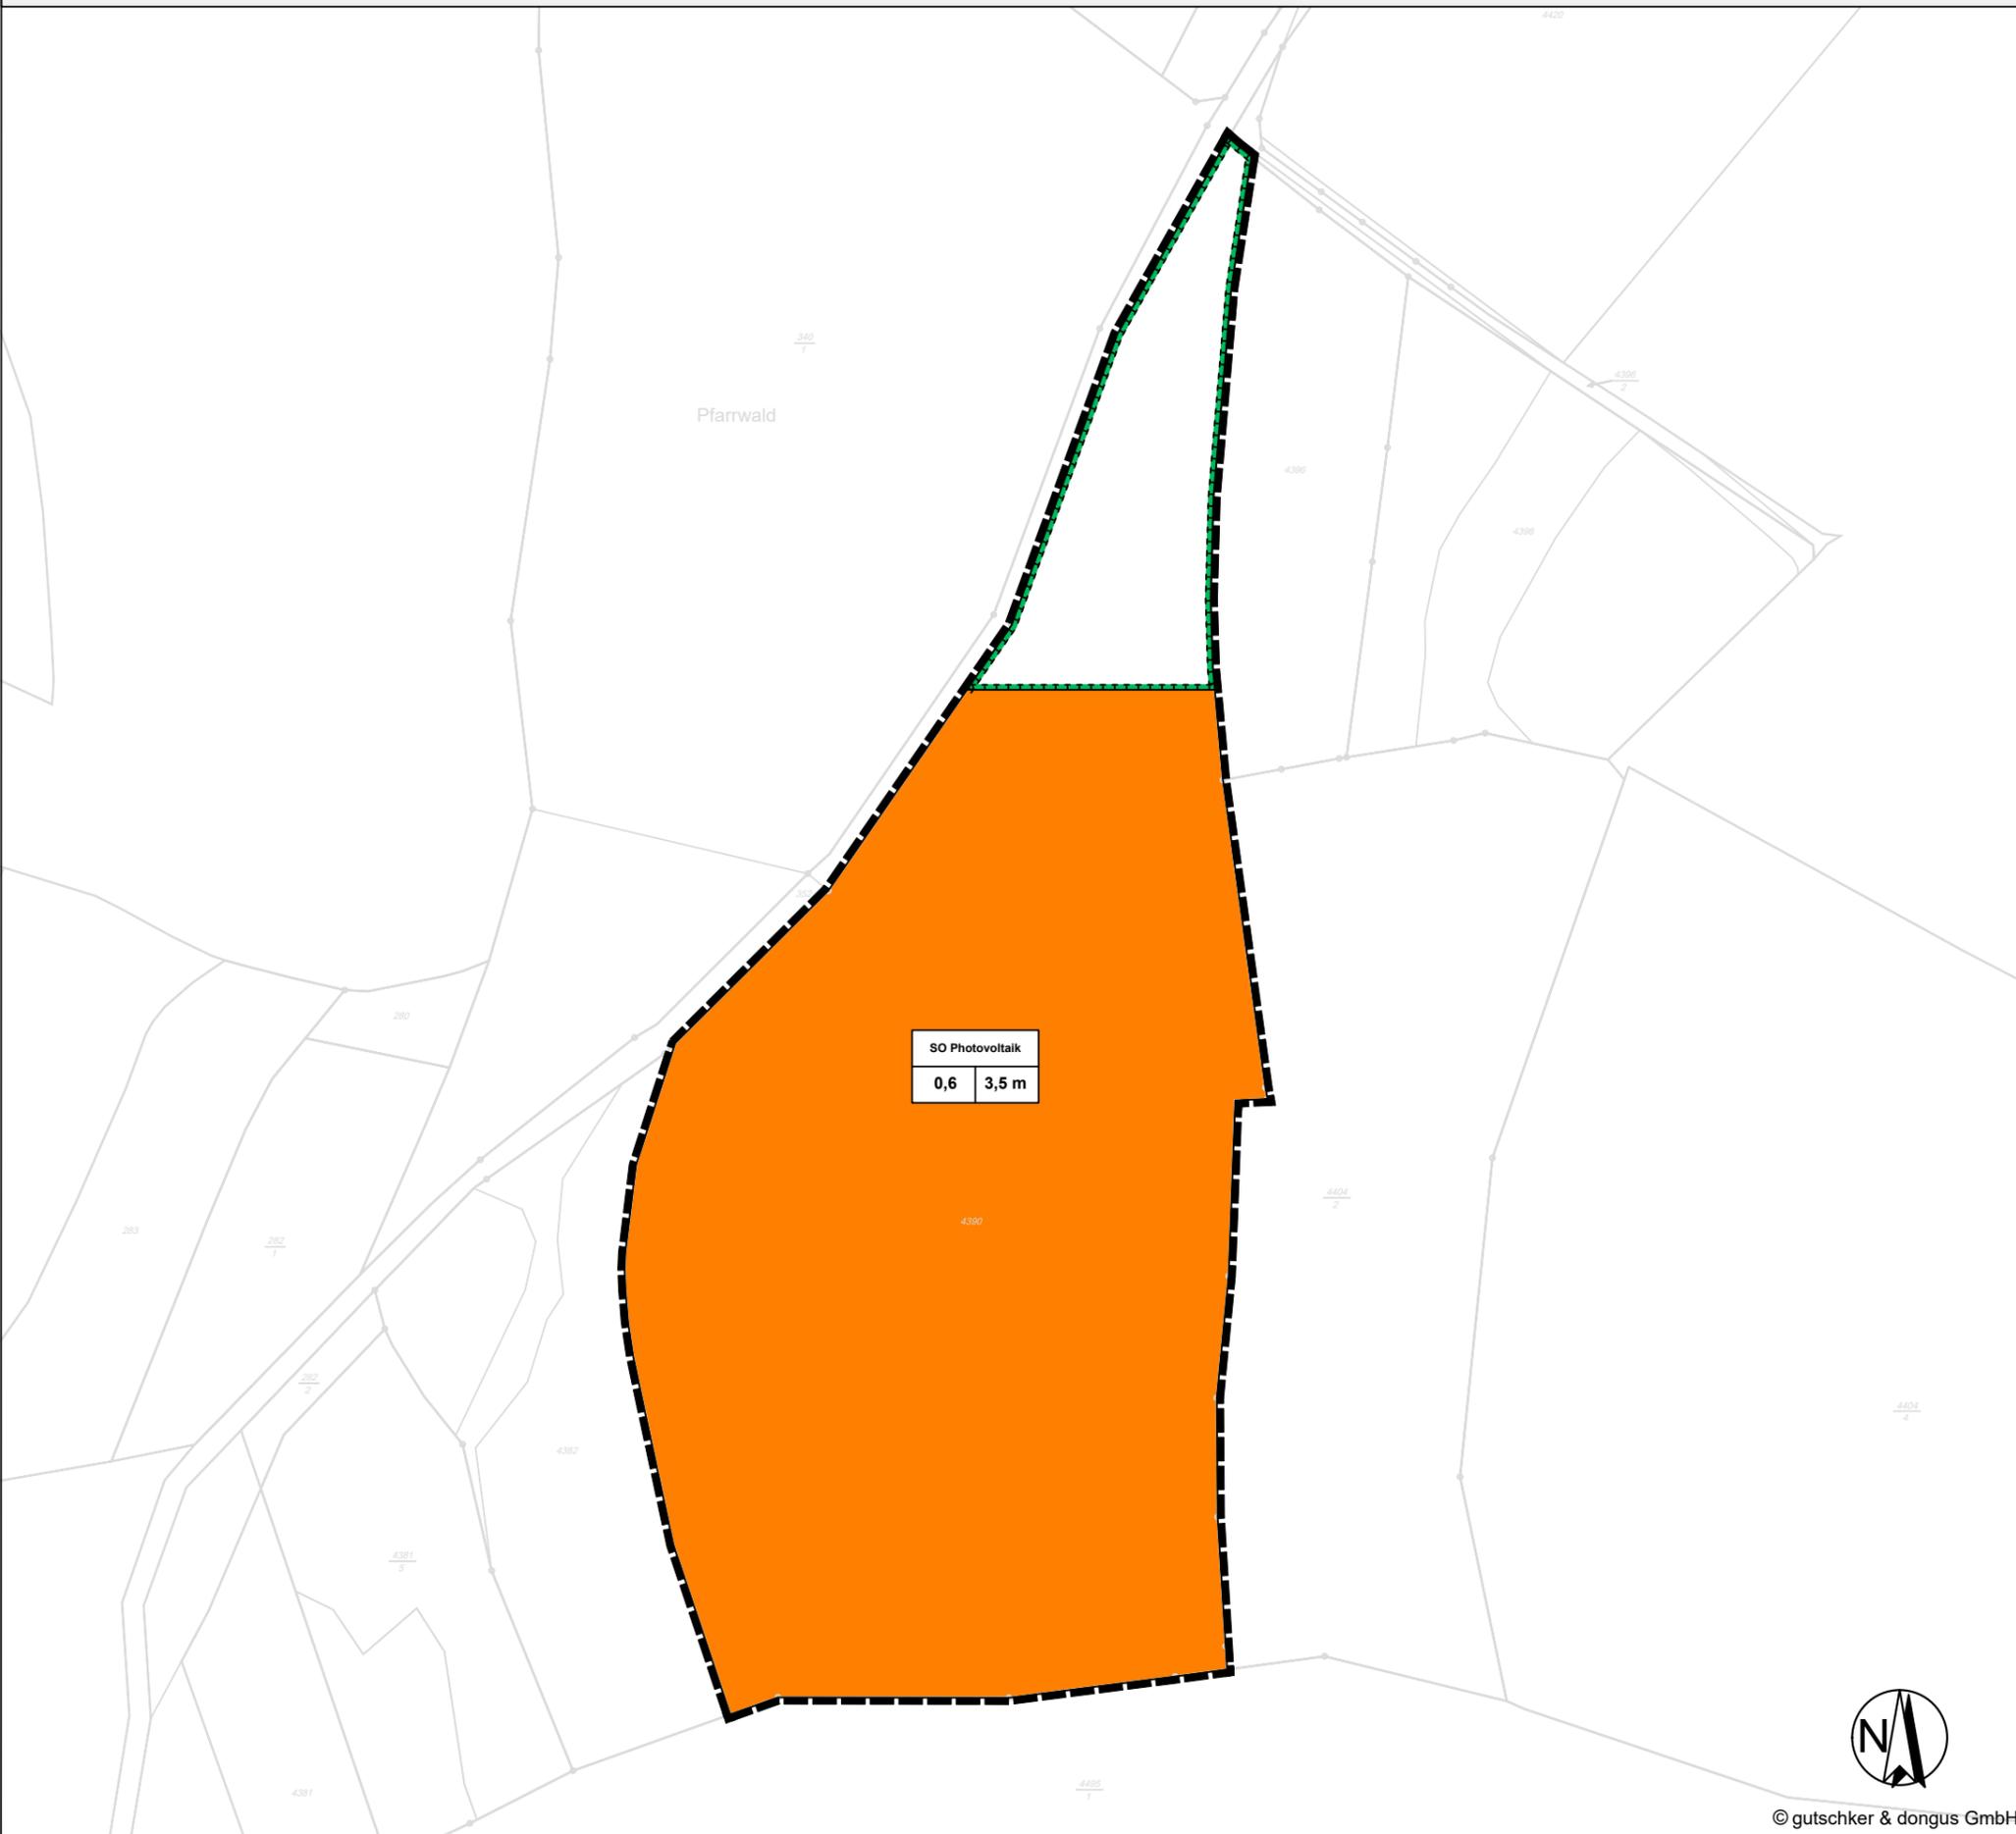

Vorhabenbezogener Bebauungsplan "Solarpark Rockenhausen"

Vorentwurf Stadt Rockenhausen 

Anumar Solar GmbH

Bearbeitet: dgr	Zeichnung: rsc	Maßstab: 1:2000 / A3	Blatt: 1	Datum: 16.09.2021
--------------------	-------------------	-------------------------	-------------	----------------------



© gutschker & dongus GmbH



gutschker & dongus GmbH
Hauptstraße 34, 55571 Odenheim
Tel.: (06755) 96936-0 Fax 96936-60
E-Mail: info@gutschker-dongus.de
www.gutschker-dongus.de