


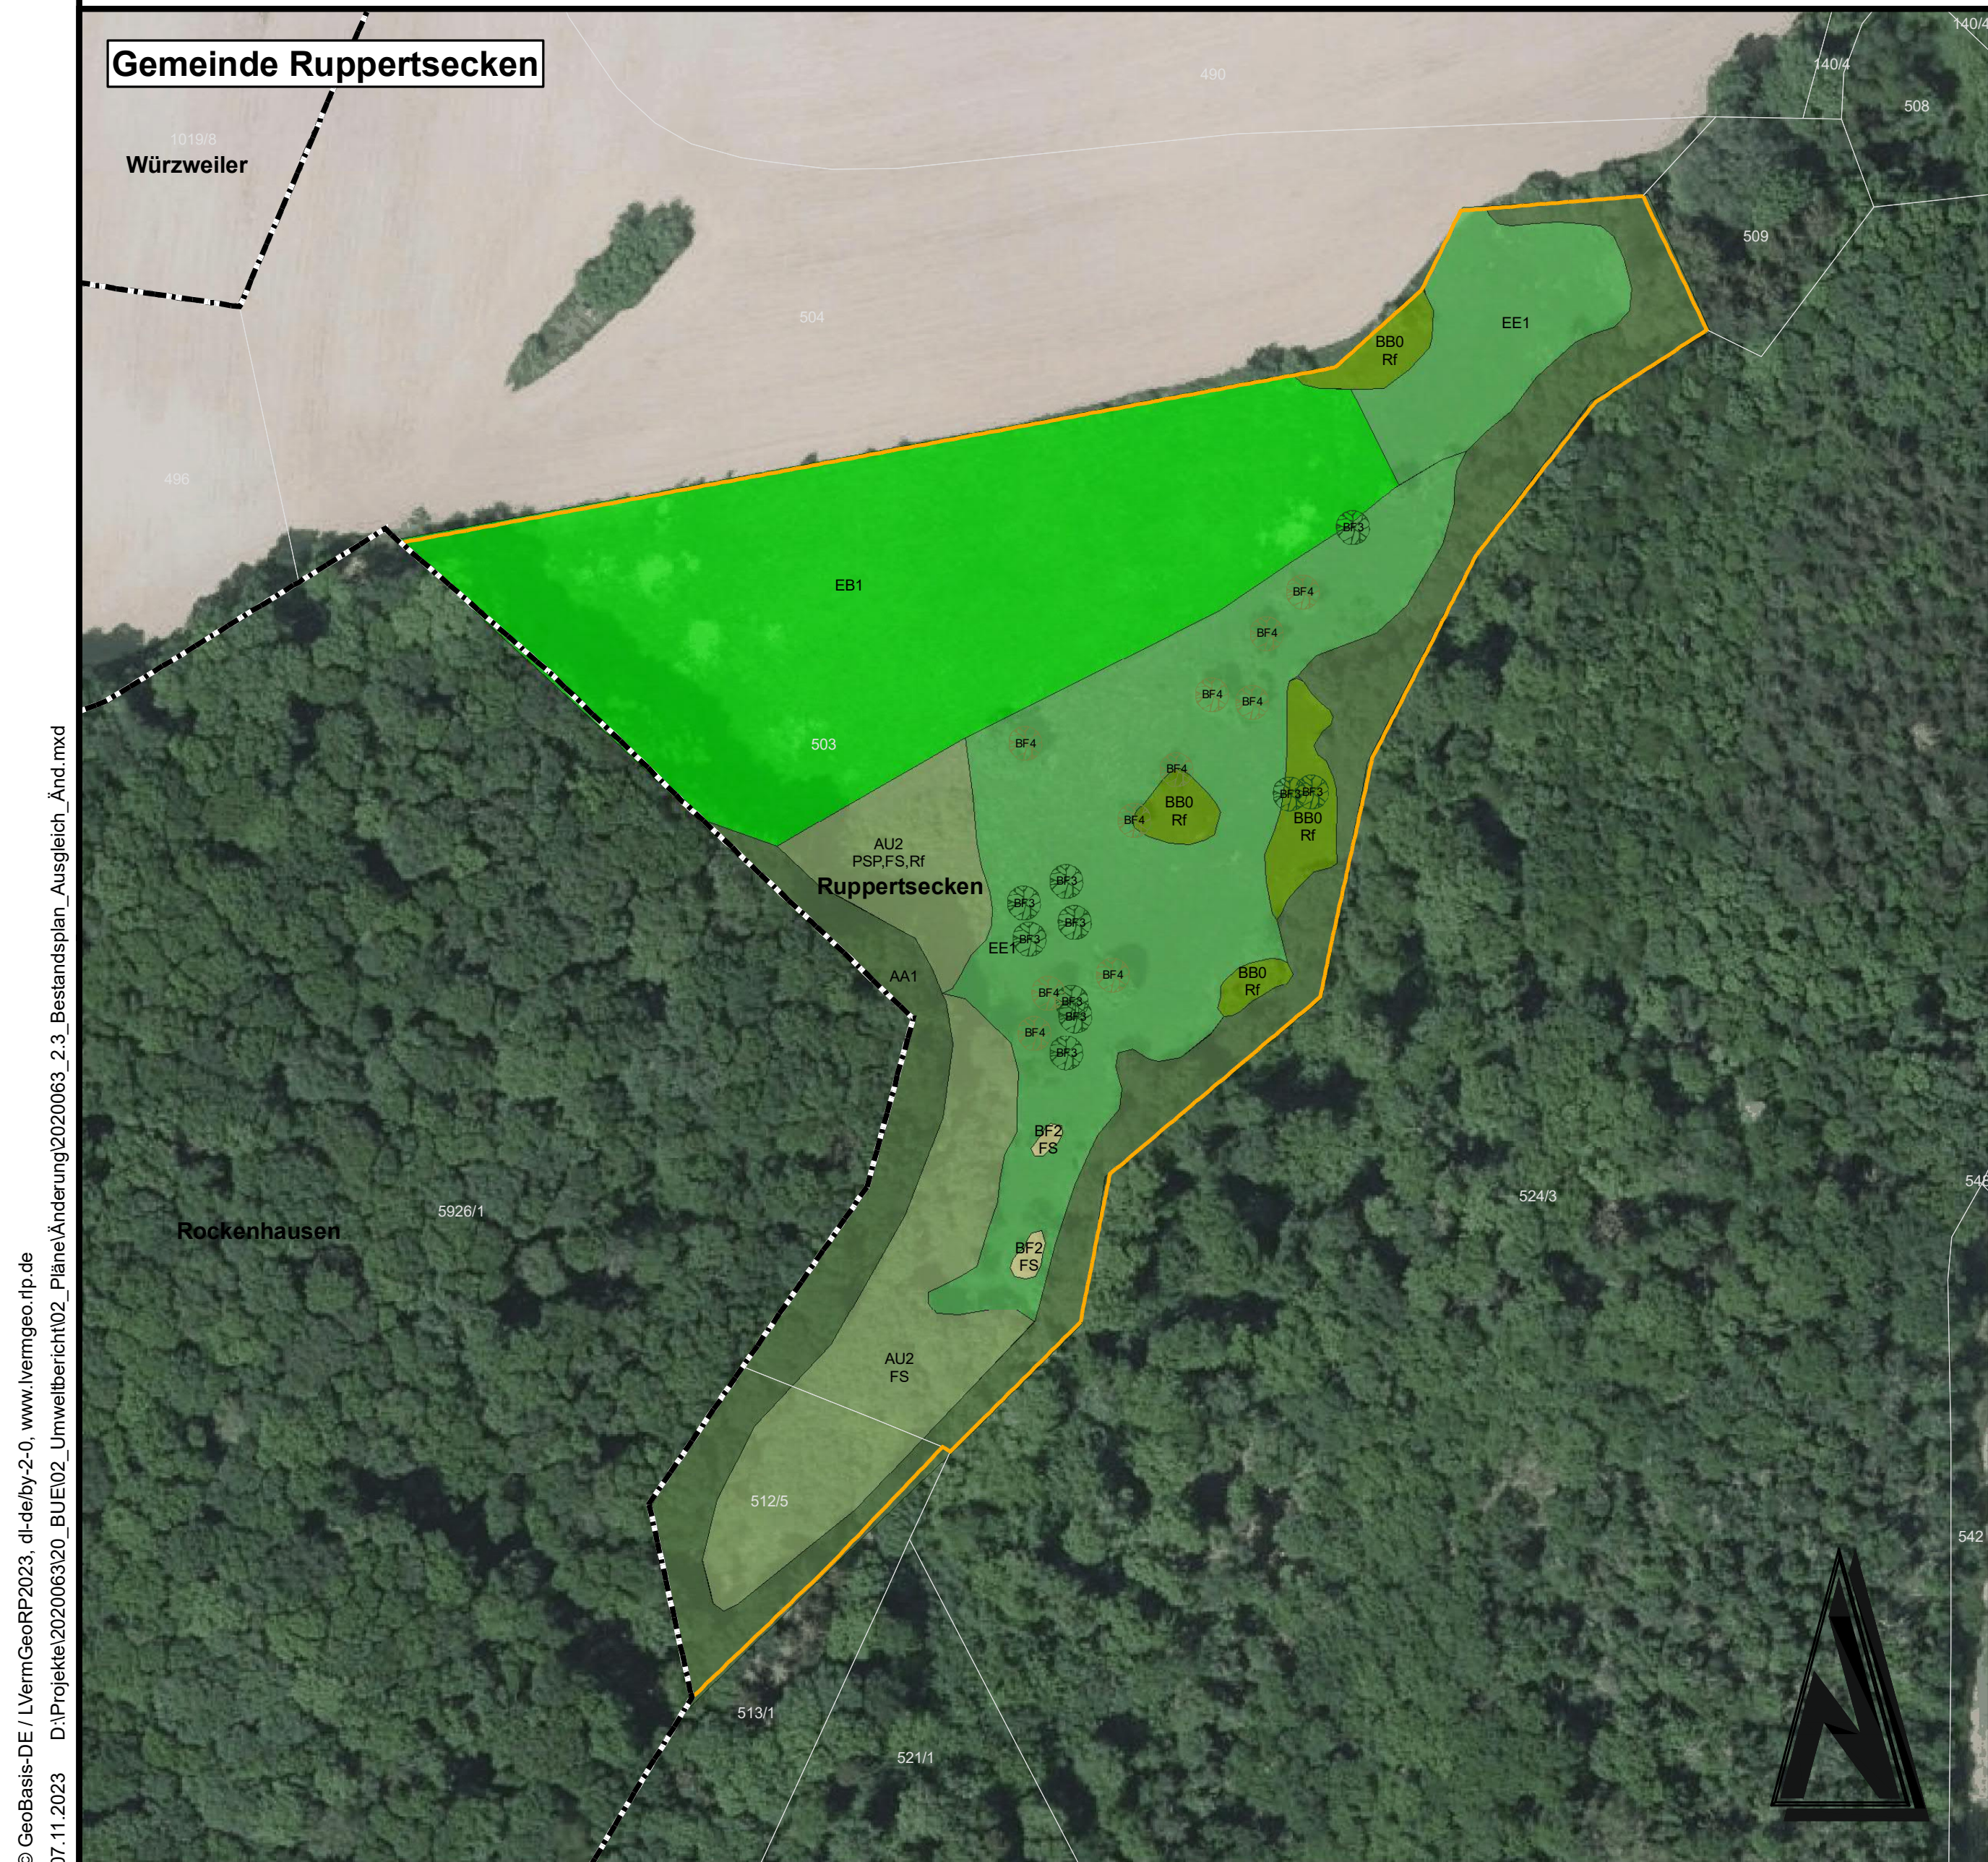

- Legende**
- Biotypen vor Kompensation**
- AA1 Eichen-Buchwald
 - AB0 Eichenwald
 - AC6 Erlensumpfwald
 - AU2 Vorwald
 - BA1 Feldgehölz aus einheimischen Baumarten
 - BB0 Gebüsch
 - BB2 Einzelstrauch
 - BB9 Gebüsche mittlerer Standorte
 - BE1 Ufergehölz
 - BF1 Baumreihe
 - BF2 Baumgruppe
 - BF3 Einzelbaum
 - BF4 Obstbaum
 - CF0 Röhrichtbestand
 - CF2a Schilfröhricht
 - EA3 Fettwiese
 - EB1 Fettwiese
 - EC1 Nass- und Feuchtwiese
 - EE1 brachgefallene Fettwiese
 - EE4 brachgefallenes Magergrünland
 - EE5 gering bis mäßig verbuschte Grünlandbrache
 - FM5 Mittelgebirgsbach
 - HA0 Acker
 - LB1 Feuchte Hochstaudenflur, flächenhaft
 - LB3 Neophytenflur
 - WB4 Bienenstöcke


Zusatzcodes

- stk intensiv genutzt
- stz1 hoher Neigungswinkel/ Steillage
- ta1 mittleres Baumholz
- ta2 geringes Baumholz
- tt verbuschend



- Pflanzennamen/ Abk.**
- Kräuter**
- aeu Agrimonia eupatoria
 - ami Achillea millefolium
 - car Cirsium arvense
 - dea Daucus carota
 - dlu Oenothera luteum
 - lhi Leontodon hispidus
 - ruae Rumex acetosella
 - svi Solidago virgaurea
 - ud Urtica dioica
- Bäume**
- AC Acer campestre
 - AG Alnus glutinosa
 - BPE Betula pendula
 - CC Corylus colurna
 - CS Castanea sativa
 - FE Fraxinus excelsior
 - FS Fagus sylvatica
 - MD Malus domestica
 - PCE Prunus cerasus
 - PSP Prunus spec.
 - QRO Quercus robur
 - SAL Salix alba
 - SC Salix caprea
- Straucher**
- Cav Corylus avellana
 - Cmo Crataegus monogyna
 - Ps Prunus spinosa
 - Rc Rosa canina
 - Rf Rubus fruticosus
 - Vi Viburnum lantana
 - Vo Viburnum opulus
- Häuser**
- Hasel
 - Eingrifflicher Weidmann
 - Schlehe
 - Wilde Rose/ Hagebutte
 - Brombeere
 - Wolliger Schneeball
 - Gew. Schneeball
- + hoher Deckungsgrad (>10-50%)**

- Sonstige Informationen**
- Abgrenzung externe Ausgleichsflächen
 - Regenrückhaltebecken
 - Gemeindegrenzen

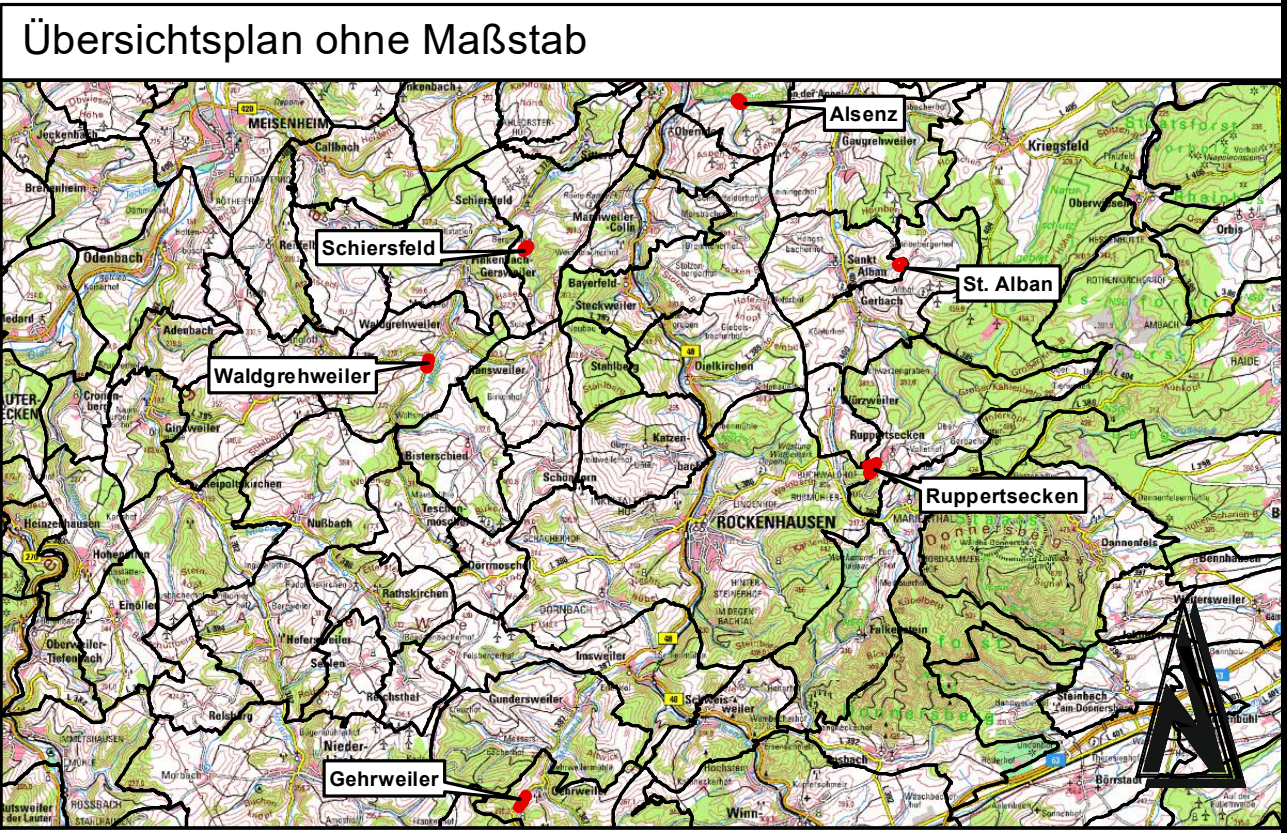

Änderung		Bearbeitung	Prüfung	Datum
Bauplan AG				
Ortsgemeinde Finkenbach-Gersweiler Donnersbergkreis				
Projekt Bez.				
Bebauungsplan "Erholungs-, Rehabilitations- und Freizeitanlagen - 1. Teil-Änderung" in der Ortsgemeinde Finkenbach-Gersweiler				
Zeichnung		Maßstab		Anhang
Bestandsplan Externe Ausgleichsflächen		1:1.000		2.3
Vermessung	Bearbeitung	CAD/Grafik	Prüfung	Blattgröße
Zeichen	NY	KG		1.11 / 0.70
Datum	Nov 2023	Nov 2023		Blatt Nr.
Projekt Nr.	2020063			1
Entwurfsverfasser				Bauplan / AG
 iGr Ingenieurbüro für Grünflächen und Landschaftsplanung				
Luitpoldstraße 60a 67806 Rockenhausen Telefon: +49 6361 919-0 E-Mail: info@igr.de				