
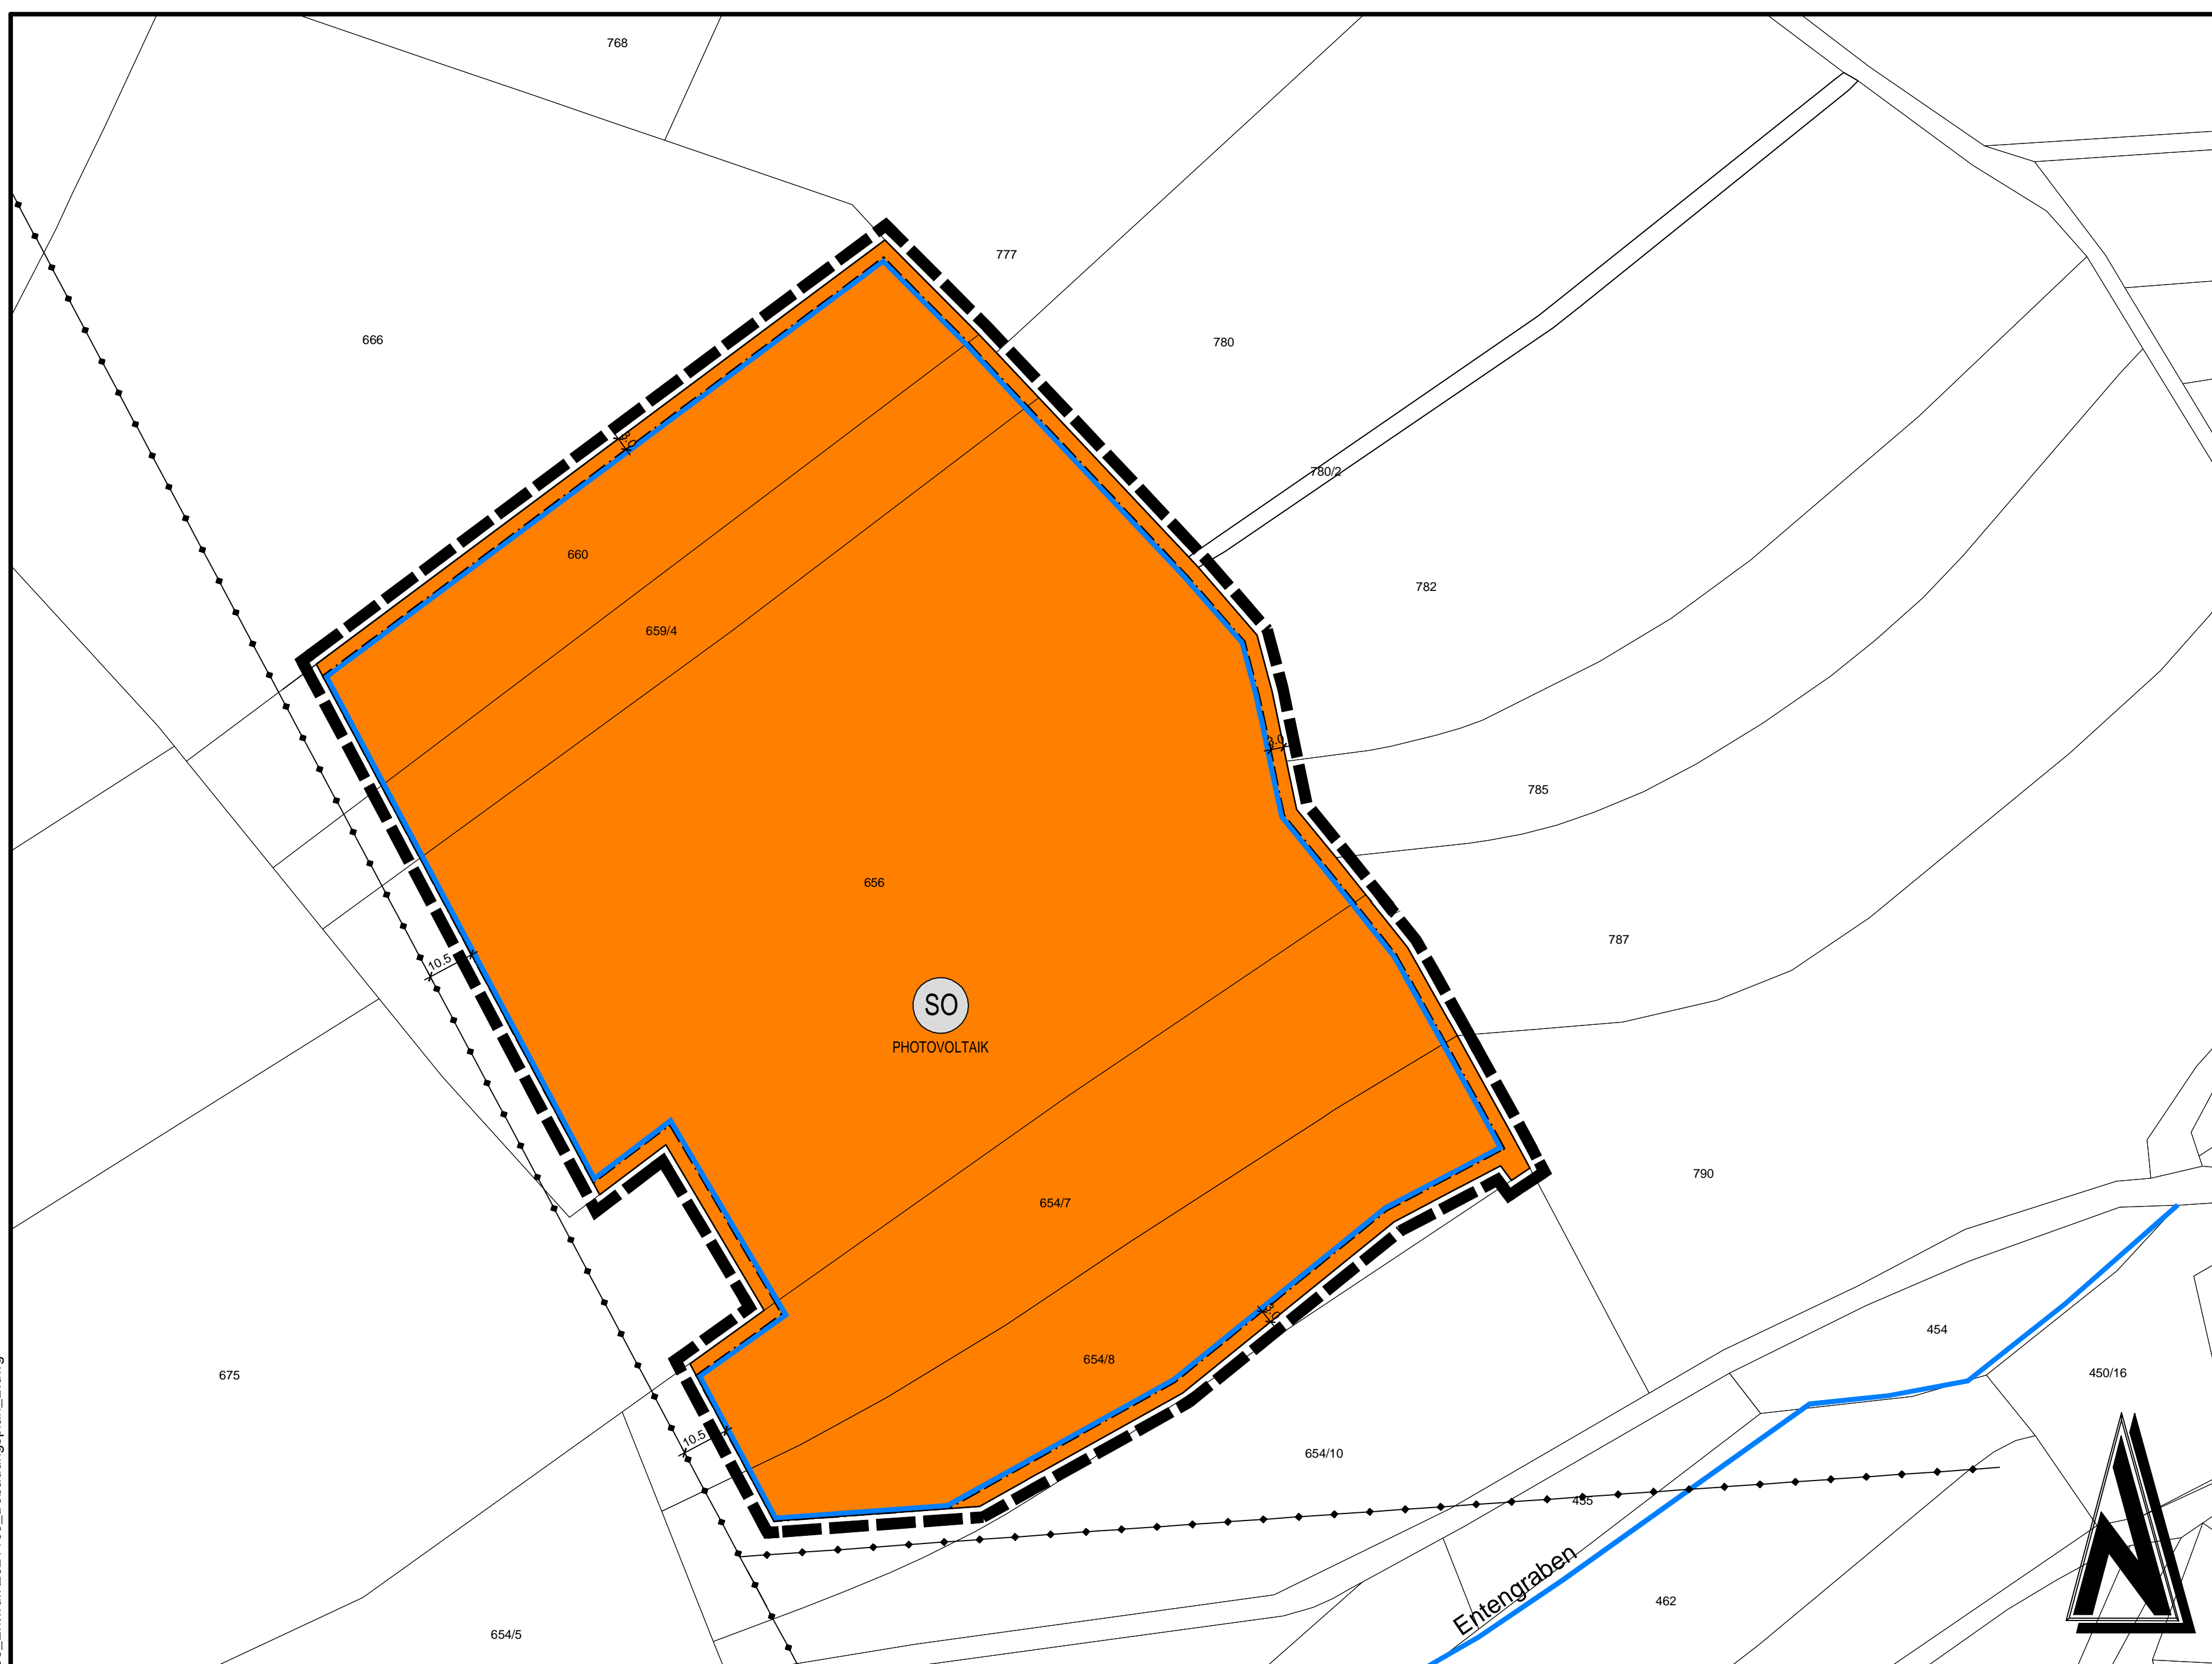


BEBAUUNGSPLAN "SOLARPARK IM MORGENFELD AM WÄLDCHEN" IN DER GEMEINDE ST. ALBAN

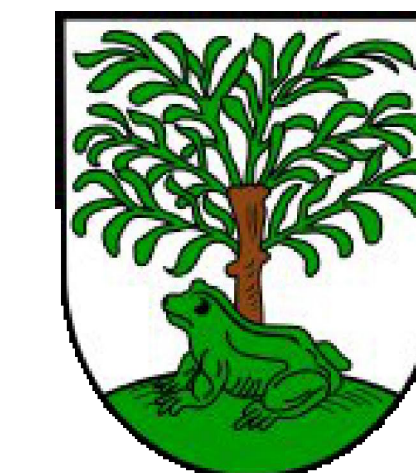


Zeichenerklärung

- Art der baulichen Nutzung (§ 9 Abs. 1 Nr. 1 BauGB)
- SO Sonstiges Sondergebiet mit Zweckbestimmung Photovoltaikanlage (§11 BauNVO)
- Bauweise, Baulinien, Baugrenzen (§ 9 Abs. 1 Nr. 2 BauGB)
- Baugrenze
- Hauptversorgungsleitungen (§ 9 Abs. 1 Nr. 13 und Abs. 6 BauGB)
- oberirdische Leitungen (20 kV Leitung)
- Sonstige Planzeichen
- Grenze des räumlichen Geltungsbereichs des Bebauungsplanes (§ 9 (7) BauGB)
 - Gewässer

Rechtsgrundlagen

- Baugesetzbuch (BauGB) in der Fassung der Bekanntmachung vom 03. November 2017 (BGBl. I S. 3634), zuletzt geändert durch Artikel 3 des Gesetzes vom 20. Dezember 2023 (BGBl. 2023 I Nr. 394)
- BauNutzungsverordnung (BauNVO) in der Fassung der Bekanntmachung vom 21. November 2017 (BGBl. I S. 3786), zuletzt geändert durch Artikel 2 des Gesetzes vom 3. Juli 2023 (BGBl. 2023 I Nr. 176)
- Planzeichenerordnung 1990 (PlanZV 90) vom 18. Dezember 1990 (BGBl. 1991 I S. 56), zuletzt geändert durch Artikel 3 des Gesetzes vom 14. Juni 2021 (BGBl. I S. 1802)
- Landesbauordnung Rheinland-Pfalz (LBAO) in der Fassung vom 24. November 1998 (GVBl. S. 365), zuletzt geändert durch Gesetz vom 07. Dezember 2022 (GVBl. S. 403)
- Bundesraumschutzgesetz (BmRStG) vom 29. Juli 2009 (BGBl. I S. 2542), zuletzt geändert durch Artikel 5 des Gesetzes vom 8. Mai 2024 (BGBl. 2024 I Nr. 153)
- Landesgesetz zur nachhaltigen Entwicklung von Natur und Landschaft (Landesnaturschutzgesetz (LNatSchG)) in der Fassung der Bekanntmachung vom 6. Oktober 2015 (GVBl. I S. 283), zuletzt geändert durch Artikel 6 des Gesetzes vom 28. Juni 2020 (GVBl. S. 297)
- Raumordnungsgesetz (ROG) in der Fassung der Bekanntmachung vom 22. Dezember 2008 (BGBl. I S. 2986), zuletzt geändert durch Artikel 1 des Gesetzes vom 22. März 2023 (BGBl. 2023 I Nr. 88)
- Bundes-Immissionsschutzgesetz (BImSchG) in der Fassung der Bekanntmachung vom 17. Mai 2013 (BGBl. I S. 1774), zuletzt geändert durch Artikel 11 Absatz 3 des Gesetzes vom 28. Juni 2023 (BGBl. 2023 I Nr. 202)
- Gemeindeordnung Rheinland Pfalz (GemO) in der Fassung vom 31. Januar 1994 (GVBl. S. 153), zuletzt geändert durch Artikel 2 des Gesetzes vom 24. Mai 2023 (GVBl. S. 133)
- Denkmalschutzgesetz (DSchG) vom 23. März 1978 (GVBl. S. 159), zuletzt geändert durch Artikel 4 des Gesetzes vom 28. September 2021 (GVBl. S. 543)
- Landesplanungsgesetz (LPlG) vom 10. April 2003 (GVBl. S. 411), zuletzt geändert durch § 54 des Gesetzes vom 6. Oktober 2015 (GVBl. S. 283, 295)
- Gesetz über die Umweltverträglichkeitsprüfung (UVPG) in der Fassung der Bekanntmachung vom 18. März 2021 (BGBl. I S. 540), zuletzt geändert durch Artikel 13 des Gesetzes vom 06. Mai 2024 (BGBl. 2024 I Nr. 151)
- Landesstraßengesetz für Rheinland-Pfalz (LStrG) in der Fassung vom 1. August 1977 (GVBl. S. 273), zuletzt geändert durch § 84 des Gesetzes vom 07. Dezember 2022 (GVBl. S. 413)
- Landesstraßenrechtsgesetz (LStrRG) vom 15. Juni 1970 (GVBl. S. 188), zuletzt geändert durch Artikel 1 des Gesetzes vom 21. Juli 2003 (GVBl. S. 209)
- Bundesfernstraßengesetz (FStrG) in der Fassung der Bekanntmachung vom 28. Juni 2007 (BGBl. S. 1206), zuletzt geändert durch Artikel 1 des Gesetzes vom 22. Dezember 2023 (BGBl. 2023 I Nr. 409)
- Bundes-Bodenschutzgesetz (BBodSchG) vom 17. März 1986 (BGBl. I S. 502), zuletzt geändert durch Artikel 7 des Gesetzes vom 25. Februar 2021 (BGBl. I S. 306)
- Bundes-Bodenschutz- und Altlastenverordnung (BBodSchV) vom 9. Juli 2021 (BGBl. I S. 2598, 2716)
- Landesbodenschutzgesetz für Rheinland-Pfalz (LBodSchG) vom 25. Juli 2005 (GVBl. 2005, S. 302), zuletzt geändert durch Artikel 5 des Gesetzes vom 28. Juni 2020 (GVBl. S. 287)
- Gesetz zur weiteren Verbesserung des Hochwasserschutzes und zur Vereinfachung von Verfahren des Hochwasserschutzes (Hochwasserschutzgesetz II) vom 30. Juni 2017 (BGBl. I S. 2193)
- Wasserhaushaltsgesetz (WHG) vom 31. Juli 2009 (BGBl. I S. 2585), zuletzt geändert durch Artikel 7 des Gesetzes vom 22. Dezember 2023 (BGBl. 2023 I Nr. 409)
- Landeswassergesetz für Rheinland-Pfalz (LWVG) in der Fassung der Bekanntmachung vom 14. Juli 2015 (BVBl. 2015, S. 127), zuletzt geändert durch Artikel 2 des Gesetzes vom 05. April 2022 (GVBl. S. 118)
- Landesgesetz über die Umweltverträglichkeitsprüfung (LUVPG) vom 22. Dezember 2015 (GVBl. S. 516), zuletzt geändert durch Artikel 1 des Gesetzes vom 27. März 2018 (GVBl. S. 55)
- Umweltschadengesetz (USchadG) in der Fassung der Bekanntmachung vom 05. März 2021 (BGBl. I S. 346)
- Erneuerbare-Energien-Gesetz (EEG 2023) vom 21. Juli 2014 (BGBl. I S. 1066), zuletzt geändert durch Artikel 1 des Gesetzes vom 08. Mai 2024 (BGBl. 2024 I Nr. 151)
- Gesetz zur Einparung von Energie und zur Nutzung erneuerbarer Energien zur Wärme- und Kälteerzeugung in Gebäuden (Gebäudeenergiegesetz - EEG) vom 08. August 2020 (BGBl. I S. 1728), zuletzt geändert durch Artikel 1 des Gesetzes vom 16. Oktober 2023 (BGBl. 2023 I Nr. 280)
- Kraft-Wärme-Kopplungsgesetz (KWKG) vom 21. Dezember 2015 (BGBl. I S. 2498), zuletzt geändert durch Artikel 9 des Gesetzes vom 20. Dezember 2022 (BGBl. I S. 2512)
- Landeswaldgesetz (LWaldG) vom 30. November 2000 (BVBl. I S. 504), zuletzt geändert durch Gesetz vom 27. März 2020 (BVBl. I S. 98)
- Gesetz zum Schutz vor der schädlichen Wirkung ionisierender Strahlung (Strahlenschutzgesetz - StriSchG) vom 27. Juni 2017 (BGBl. I S. 1966), zuletzt geändert durch die Bekanntmachung vom 3. Januar 2022 (BGBl. I S. 15)
- Landesgesetz zur Installation von Solaranlagen (LandesSolargesetz - LSolarG) vom 30. September 2021 (GVBl. 2021, 550), zuletzt geändert durch Gesetz vom 22. November 2023 (GVBl. S. 367)

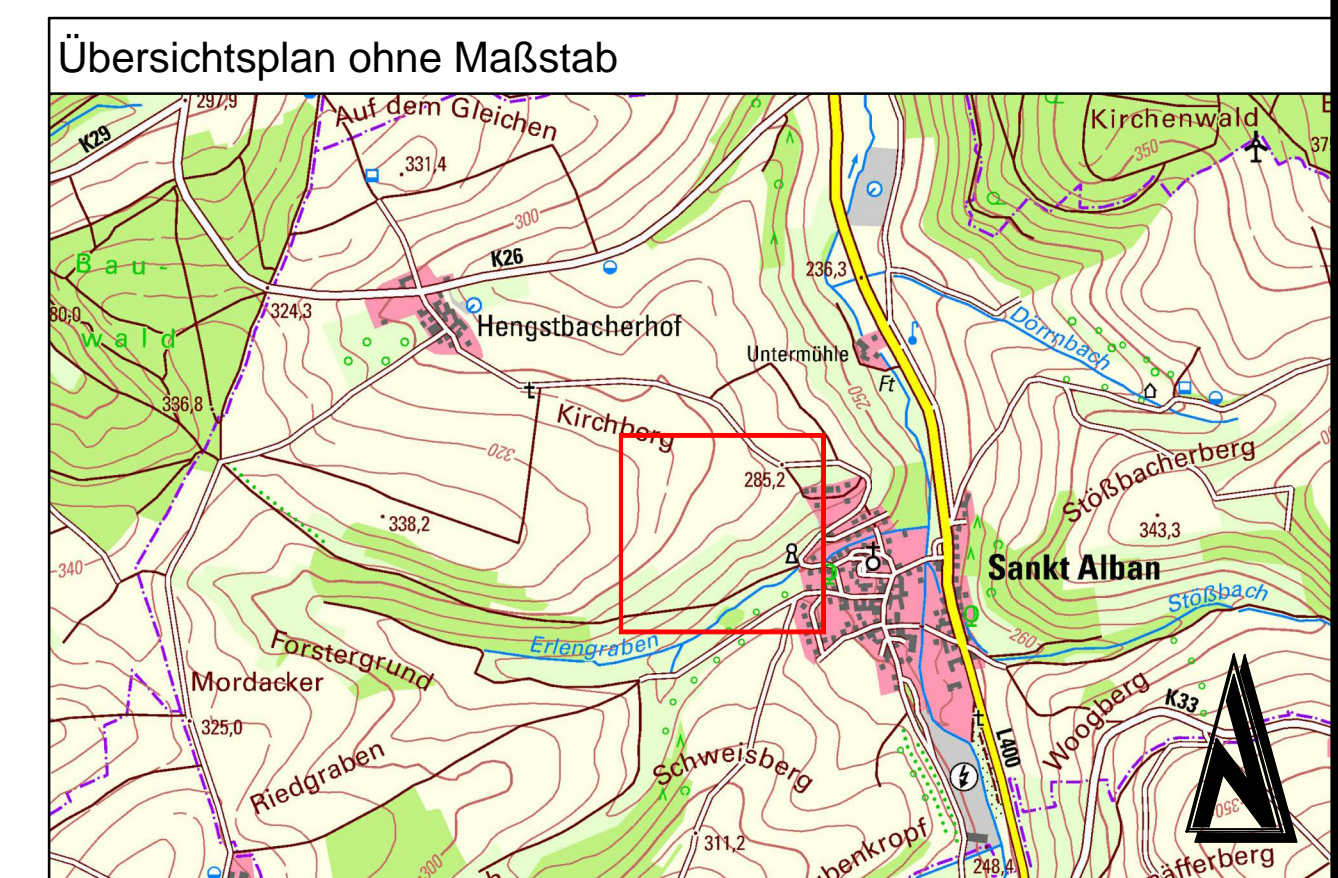

ENTWURF

Änderung	Bearbeitung	Prüfung	Datum

Verfahrensvermerke

<p>Aufstellungsbeschluss</p> <p>Die Gemeinde St. Alban hat am 14.12.2021 gem. § 2 (1) BauGB die Aufstellung dieses Bebauungsplanes beschlossen.</p> <p>Frühzeitige Auslegung und Behördenbeteiligung</p> <p>Am _____ wurde gem. § 3 (1) BauGB die Öffentlichkeit frühzeitig über die Planung informiert.</p> <p>Mit Schreiben vom _____ wurden vom 18.12.2023 bis 31.01.2024 gem. § 4 (1) BauGB die Behörden frühzeitig beteiligt und darum gebeten Angaben zum Umweltbericht zu machen.</p> <p>St. Alban, den _____ Petra Becher, Ortsbürgermeisterin</p>	<p>Öffentliche Auslegung und Behördenbeteiligung</p> <p>Am _____.2024 wurde dieser Bebauungsplanentwurf einschließlich der Textfestsetzung, der Begründung und dem Umweltbericht gebilligt und seine Offenlegung gem. § 3 (2) BauGB vom _____ bis _____ durchgeführt.</p> <p>Vom _____ bis _____ wurden gem. § 4 (2) BauGB die Behörden und sonstige Träger öffentlicher Belange beteiligt. Dabei hatten die Öffentlichkeit und die Behörden die Möglichkeit sich zum Bebauungsplanentwurf zu äußern.</p> <p>Ort und Dauer der Auslegung wurden am _____ mit dem Hinweis ortsüblich bekanntgemacht, dass Bedenken und Anregungen während der Auslegungsfrist vorgebracht werden können.</p> <p>St. Alban, den _____ Petra Becher, Ortsbürgermeisterin</p>	<p>Satzungsbeschluss</p> <p>Die Gemeinde St. Alban hat am _____ den Bebauungsplan gem. § 24 der Gemeindeordnung von Rheinland-Pfalz vom 31.01.1994 in der aktuell gültigen Fassung und gem. § 10 BauGB als Satzung</p> <p>BESCHLOSSEN</p> <p>St. Alban, den _____ Petra Becher, Ortsbürgermeisterin</p>	<p>Ausfertigung</p> <p>Die Übereinstimmung des textlichen und zeichnerischen Inhalts dieses Bebauungsplanes mit dem Willen des Gemeinderates sowie die Einhaltung des gesetzlich vorgeschriebenen Verfahrens zur Aufstellung des Bebauungsplanes werden bekundet.</p> <p>St. Alban, den _____ Petra Becher, Ortsbürgermeisterin</p>	<p>Öffentliche Bekanntmachung/ Inkrafttreten</p> <p>Am _____ wurde dieser Bebauungsplanes bekanntgemacht.</p> <p>Mit dieser Bekanntmachung im Amtsblatt der Verbandsgemeinde Nordpfälzer Land vom _____ wurde diese Satzung</p> <p>RECHTSVERBINDLICH</p> <p>St. Alban, den _____ Petra Becher, Ortsbürgermeisterin</p>
--	--	--	--	---

© GeoBasis-DE / LVermGeoRP2024, dl-deby-2-1, www.vermgeo.rlp.de
20.08.2024
D:\Projekte\2021\09\20_BUE\01_Bebauungsplan\03_Entwurf\2021\09_Bebauungsplan_E.dwg

Bauherr / AG: Ortsgemeinde St. Alban, Donnersbergkreis

Projekt Bez.: Bebauungsplan "Solarpark Im Morkenfeld am Wäldchen" in der Ortsgemeinde St. Alban

Zeichnung: Bebauungsplan		Massstab: 1:1.000	Anhang
Zeichen	Vermessung	Bearbeitung	CAD/Gratik
Datum	Aug 2024	Aug 2024	Aug 2024
Projekt Nr.:	2021109	Bauherr / AG	

Albert-Schweitzer-Straße 84
 67655 Kaiserslautern
 Telefon: +49 631 205 910-0
 E-Mail: info@igr.de

Datum